WYLEWKA ŻELBETOWA
WYL-1

ZESTAWIENIE STALI ZBROJENIOWEJ

POZ.	NR PRĘTA	ϕ [mm]	DŁUGOŚĆ [m]	ILOŚĆ			DŁ. ŁĄCZNA [m]	
				PRĘTÓW	x POZ.	RAZEM	A-IIIN ϕ6	A-IIIN ϕ12
Poz. WYL-1 - Wylewka żelbetowa WYL-1 - 24.6 mb								
WYL-1	1	12	1,000	12	1	12		12,00
	2	6	0,860	10	1	10	8,60	
DŁUGOŚĆ RAZEM [m]							8,60	12,00
MASA JEDNOSTKOWA [kg/m]							0,222	0,888
MASA [kg]							1,91	10,66
MASA CAŁKOWITA [kg]							**12,57**	
MASA OGÓŁEM DLA 24.6 mb (z naddatkiem 5% na zakłady) [kg]							**664**	

1) Opis kształtu pręta: PN-EN ISO 3766 (gabarytowo)
2) Opis długości haka: gabarytowy
3) Długość pręta L: suma wymiarów gabarytowych

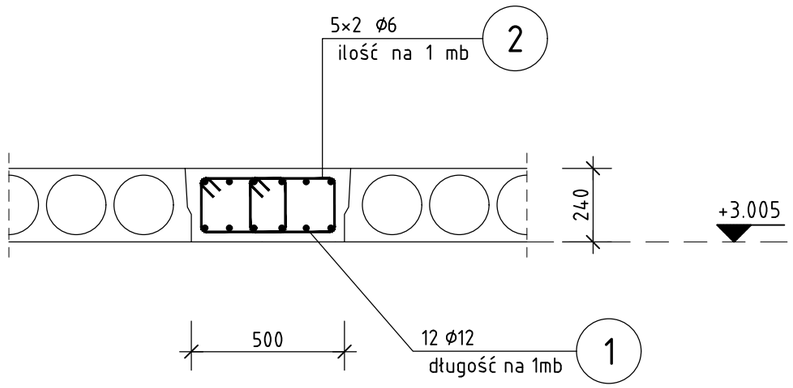

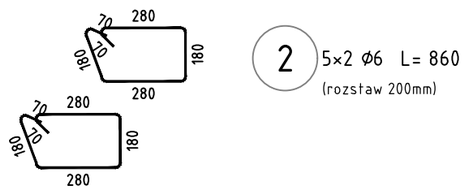

2 5×2 ϕ6 L= 860
(rozstaw 200mm)

BETON C25/30
STAL A-IIIN B500SP

UWAGA: Wszystkie wymiary należy sprawdzić na budowie.

1. TOLERANCJE:
- tolerancje wg EN 1090-2, Załącznik D klasa 1
- spoiny EN ISO 5817, poziom: B (czołowe), C (pachw.)
- klasa wykonania wg EN 1090, EXC2

2. SPOINY:
- spoiny niezdefiniowane:
  - spoina pachwinowa jednostronna a = 0,7tmin
  - spoina pachwinowa obustronna a = 0,5tmin
  - spoina czołowa a = tmin
- kontrola wizualna spoin - 100%, inne badania 10%
- wszystkie spoiny ciągłe i szczelne

3. PRZYGOTOWANIE POWIERZCHNI:
- konstrukcja cynkowana ogniowo EN ISO 1461
- konstrukcję należy przygotować do cynkowania ogniowego, zgodnie z wytycznymi zakładu wykonującego usługę.
- w szczególności zwrócić uwagę na:
a. położenie i wymiary otworów odpowietrz. w profilach zamkniętych
b. odpowiednią ilość i wymiary otworów dopływowych, odpływowych i przepływowych

4. OZNACZENIA NA RYSUNKU:
EP - element pozycji (pojedyńcza blacha, profil)
EW - element wysyłkowy

LINDSCHULTE POLSKA Sp. z o.o.

Biuro: ul. Ptasia 2b, 65-520 Zielona Góra.

Siedziba: ul. Św. Mikołaja 19, 50-128 Wrocław

ZADANIE :	ROZBUDOWA OŚRODKA INTEGRACJI SPOŁECZNEJ - ZAKŁADU PIELĘGNACYJNO OPIEKUŃCZEGO O NOWY BUDYNEK POŁĄCZONY ŁĄCZNIKIEM Z BUDYNKIEM ISTN. WRAZ Z BUDOWĄ PARKINGU I IEZBĘDNĄ INFRASTRUKTURĄ TECHNICZNĄ - ul. Prosta, dz. nr 194/1, 194/3, 194/6 i 88 obręb 21, jedn. ewid. m. Zielona Góra				
INWESTOR :	OŚRODEK INTEGRACJI SPOŁECZNEJ - 65-001 Zielona Góra ul.Prosta 47A	PODPIS	PROJEKT :	PROJEKT TECHNICZNY KONSTRUKCJI	MATERIAŁ : C25/30, A-IIIN
PROJEKTANT :	mgr inż. Jerzy Cierpicki upr. bud. 79/89/ZG		POZYCJA :	Wieńce i wylewki żelbetowe	SKALA : 1:20
SPRAWDZAJĄCY :	mgr inż. Andrzej Wegner upr. bud. 5/2001/Gw			Wylewka żelbetowa WYL-1	DATA : 2021-05-30
OPRACOWAŁ :	mgr inż. Jerzy Cierpicki		RYSUNEK NR :	PT-K-BP-380	REW. Nr : Rew0