



ścieżka pliku e:\projekty\os zg\ub\w\traciszcie prac\ub d-02 przebudowa 2021.06.21
zapisany w dniu: 22/11/2021 12:56 przez: Konrad
wydrukowany w dniu: 22/11/2021 12:57


KONSTRUKCJE NAWIERZCHNI: ZJAZD (KR1, G2), DROGI MANEWRÓWE (KR1, G2) – PRZEBUDOWA

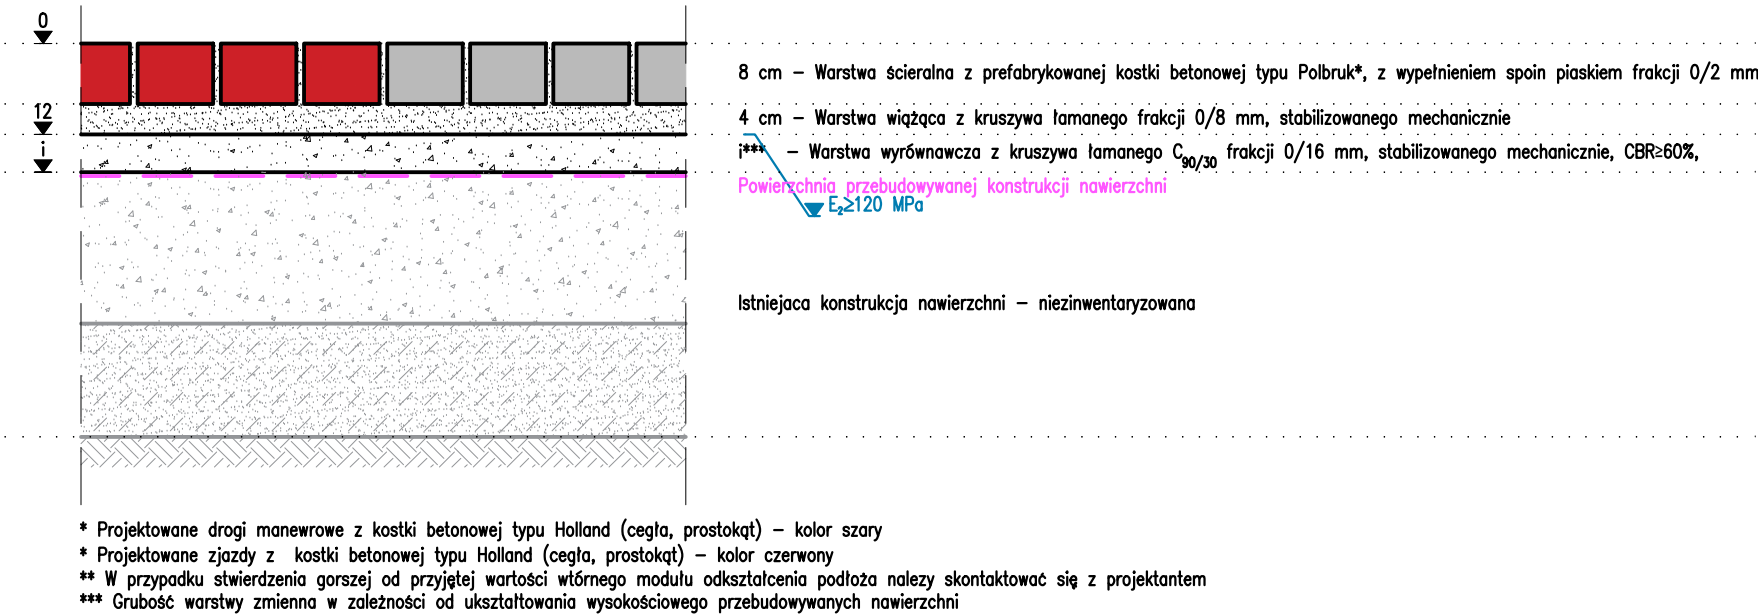


ZJAZD (KR1, G2), DROGI MANEWRÓWE (KR1, G2)

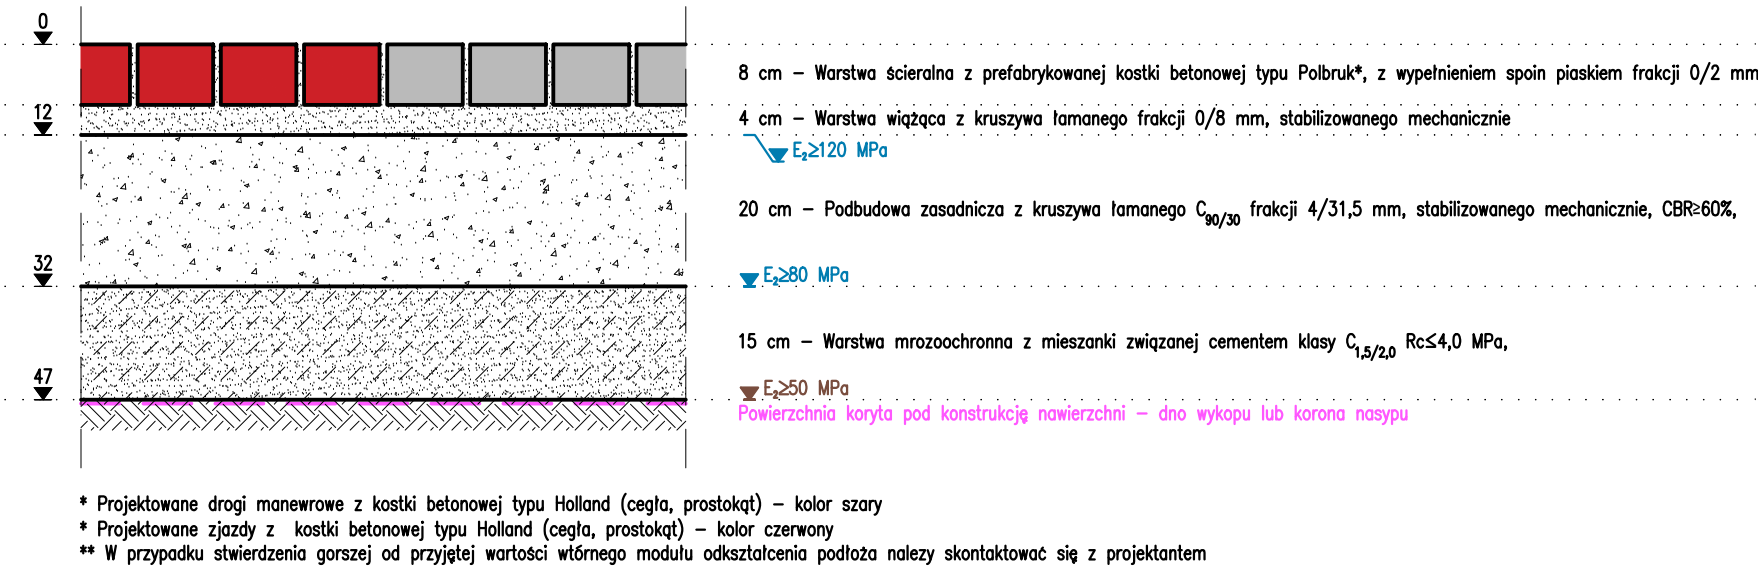


DROGI MANEWRÓWE (KR1, G2) – "WYSPA"

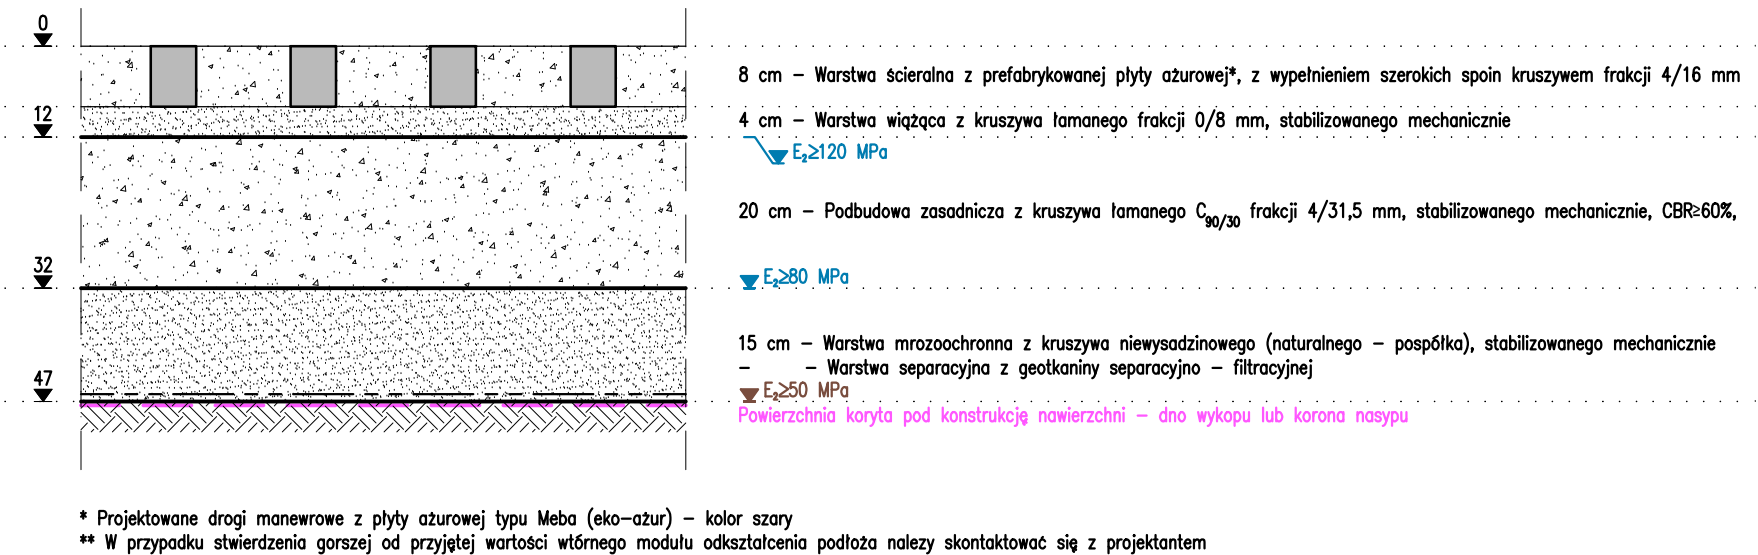


MIEJSCA POSTOJOWE (KR1, G2) – TYP I

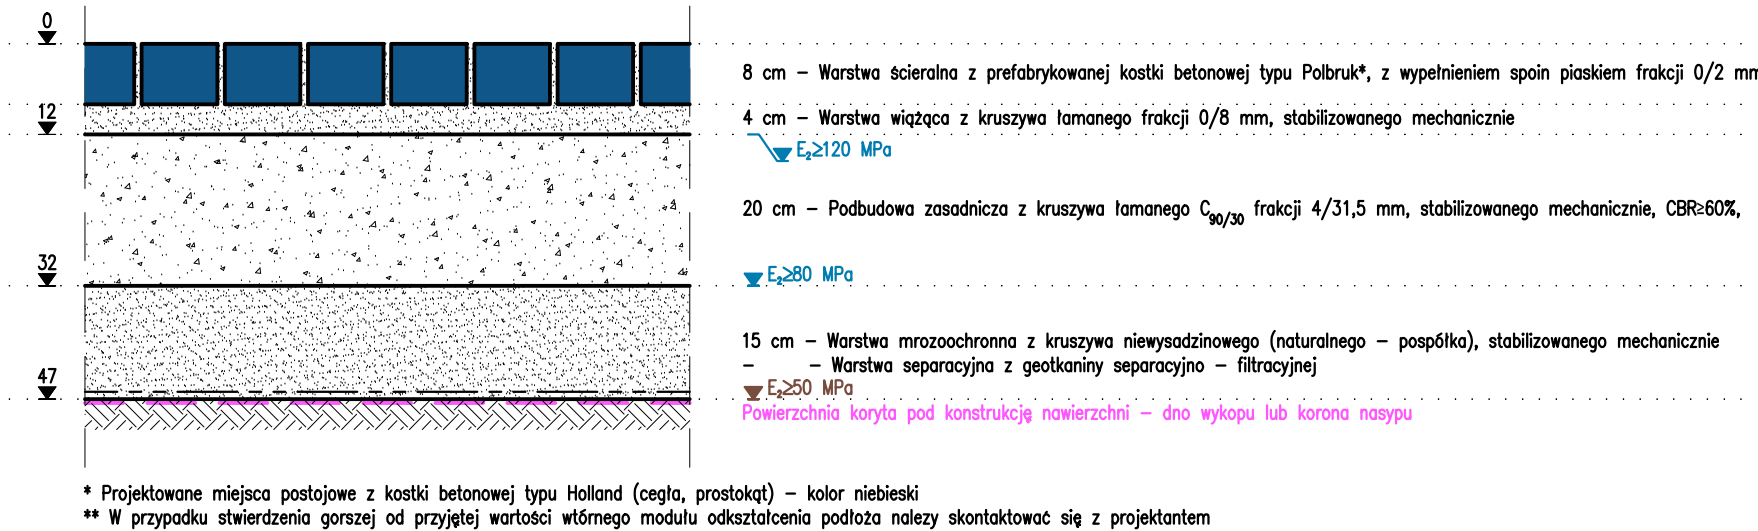


MIEJSCA POSTOJOWE (KR1, G2) – TYP II

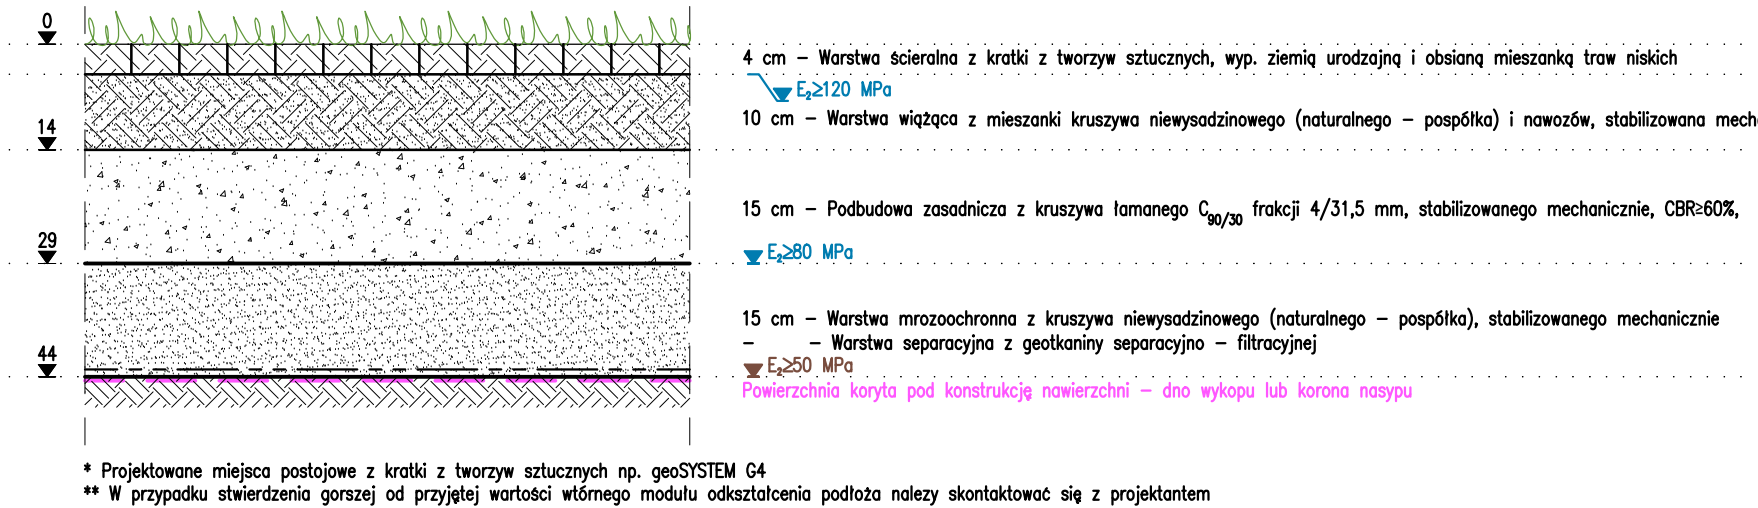


CHODNIKI (KR–, G2) – PRZEBUDOWA

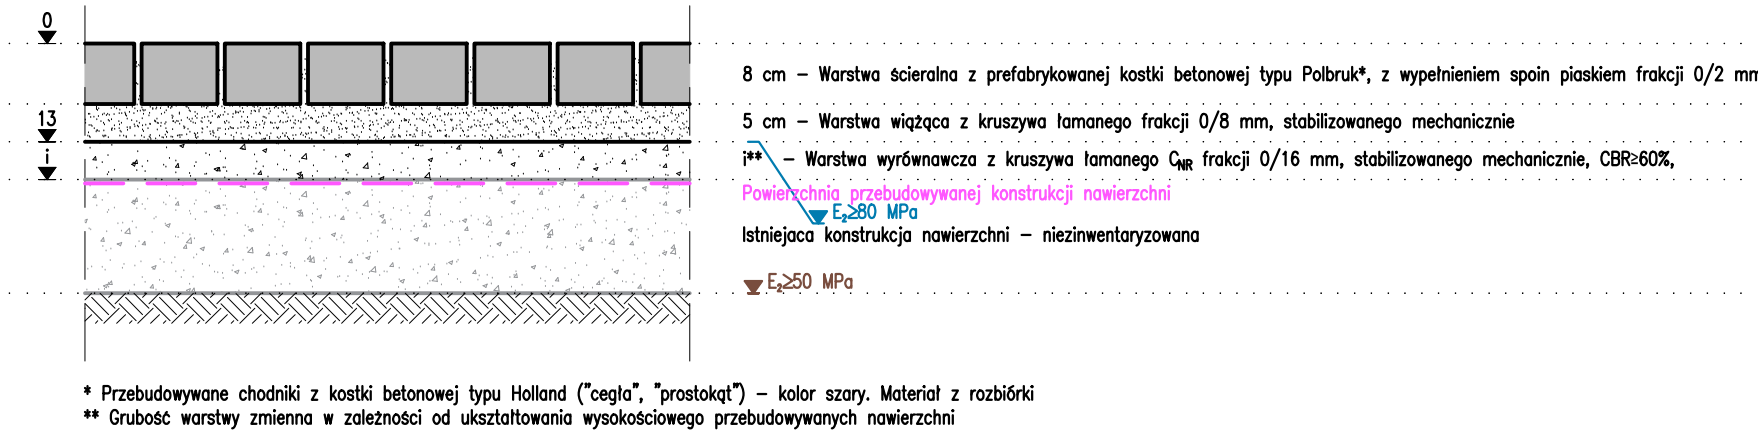

CHODNIKI, RAMPA DLA NIEPEŁNOSPRAWNYCH (KR–, G2)

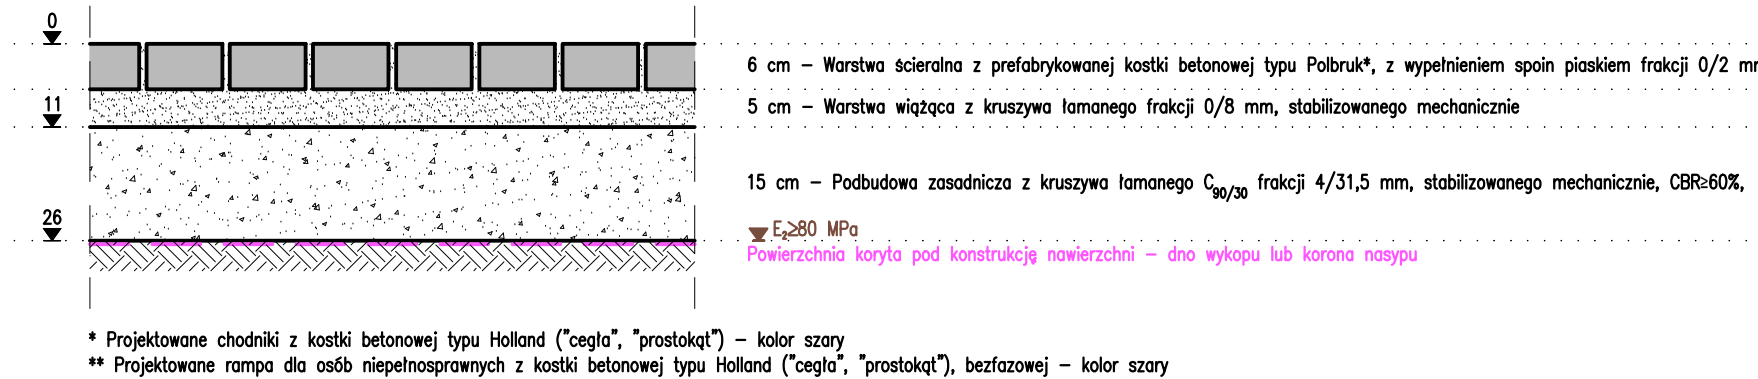

OPASKI (KR–, G2)

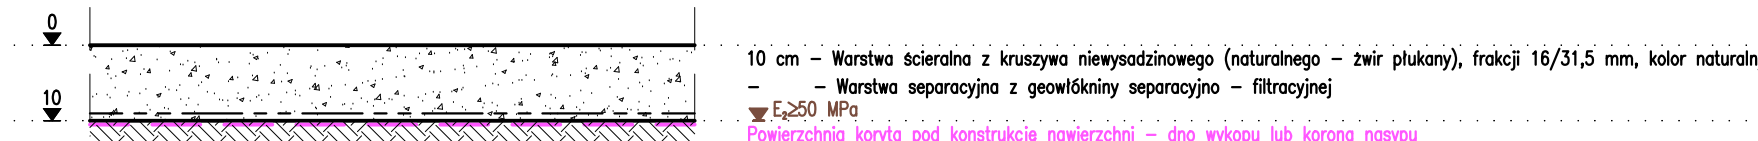



DANE PROJEKTOWE:

KLASA TECHNICZNA DROGI	– nie dotyczy
PRĘDKOŚĆ PROJEKTOWA	– 30 km/h
SZEROKOŚĆ JEZDNI	– 5,0 m
KATEGORIA RUCHU	– KR1
OBciążENIE	– 110 kN/os
WARUNKI WODNE	– dobre
GRUNTY	– wątpliwe
GRUPA NOśNOŚCI PODŁOŻA	– G2
PRZEWIDYWANA WARTOŚĆ EV2	– 50 MPa;
STREFA/GŁĘBOKOŚĆ PRZEMARZANIA	– 1/80 cm

UWAGI:

- WSZYSTKIE WYMIARY "WYNIĘŚĆ" W TEREN
- OPIS TECHNICZNY STANOWI INTEGRALNĄ CZĘŚĆ OPRACOWANIA
- W KWESTIACH NIE OBJĘTYCH OPRACOWANIEM NALEŻY STOSOWAĆ SIĘ DO:
 - OGÓLNYCH SPECYFIKACJI TECHNICZNYCH
 - AKTUALNYCH NORM
 - INSTRUKCJI IBDiM
 - ZALECEŃ PRODUCENTÓW
- ROBOTY MUSZĄ BYĆ PROWADZONE ZGODNIE Z ZASADAMI SZTUKI BUDOWLANEJ
- ROBOTY BUDOWLANO – MONTAŻOWE NIE MOGĄ NARUSZAĆ INTERESÓW OSÓB TRZECICH

REV.		OPIS ZMIAN		ZMIENIE	DATA
INWESTYCJA					
Rozbudowa Ośrodka Integracji Społecznej, zakładu pielęgnacyjno – opiekuńczego o nowy budynek połączony łącznikiem z budynkiem istniejący wraz z budową parkingu i infrastrukturą techniczną					
ul. Prosta 47a, 65–783 Zielona Góra, jedn. ewid. 086201_1 M. Zielona Góra, obręb ewid. 0021 Zacisze, dz. ewid. nr 88, 194/1, 194/3, 194/6,					
BIURO PROJEKTOWE			INWESTOR		
<div><div>LINDSCHULTE POLSKA Sp. z o.o.</div><div>siedziba: ul. Św. Mikołaja 19 50–128 Wrocław</div><div>biuro: ul. Ptasia 2b 65–520 Zielona Góra</div></div>			<div><div>Ośrodek Integracji Społecznej ul. Prosta 47A 65–783 Zielona Góra</div></div>		
TYTUŁ RYSUNKU					
PRZEKROJE KONSTRUKCYJNE					
FAZA PROJEKTU		BRANŻA		NR RYSUNKU	REV.
PROJEKT TECHNICZNY [PT]		DROGI I PLACE [D]		PT	D
				03.0	00
IMIE I NAZWISKO		NR UPRAWNIENI		PODPIS	
PROJEKTANT	mgr inż. Paweł Dąbrowski	LBS/POOD/0059/06 specjalność drogowa		DATA	
SPRAWDZAJĄCY	inż. Grzegorz Krzysztofik	LBS/0003/POOD/06 specjalność drogowa		11.2021	
OPRACOWAŁ	mgr inż. Konrad Kucharski	–		11.2021	