



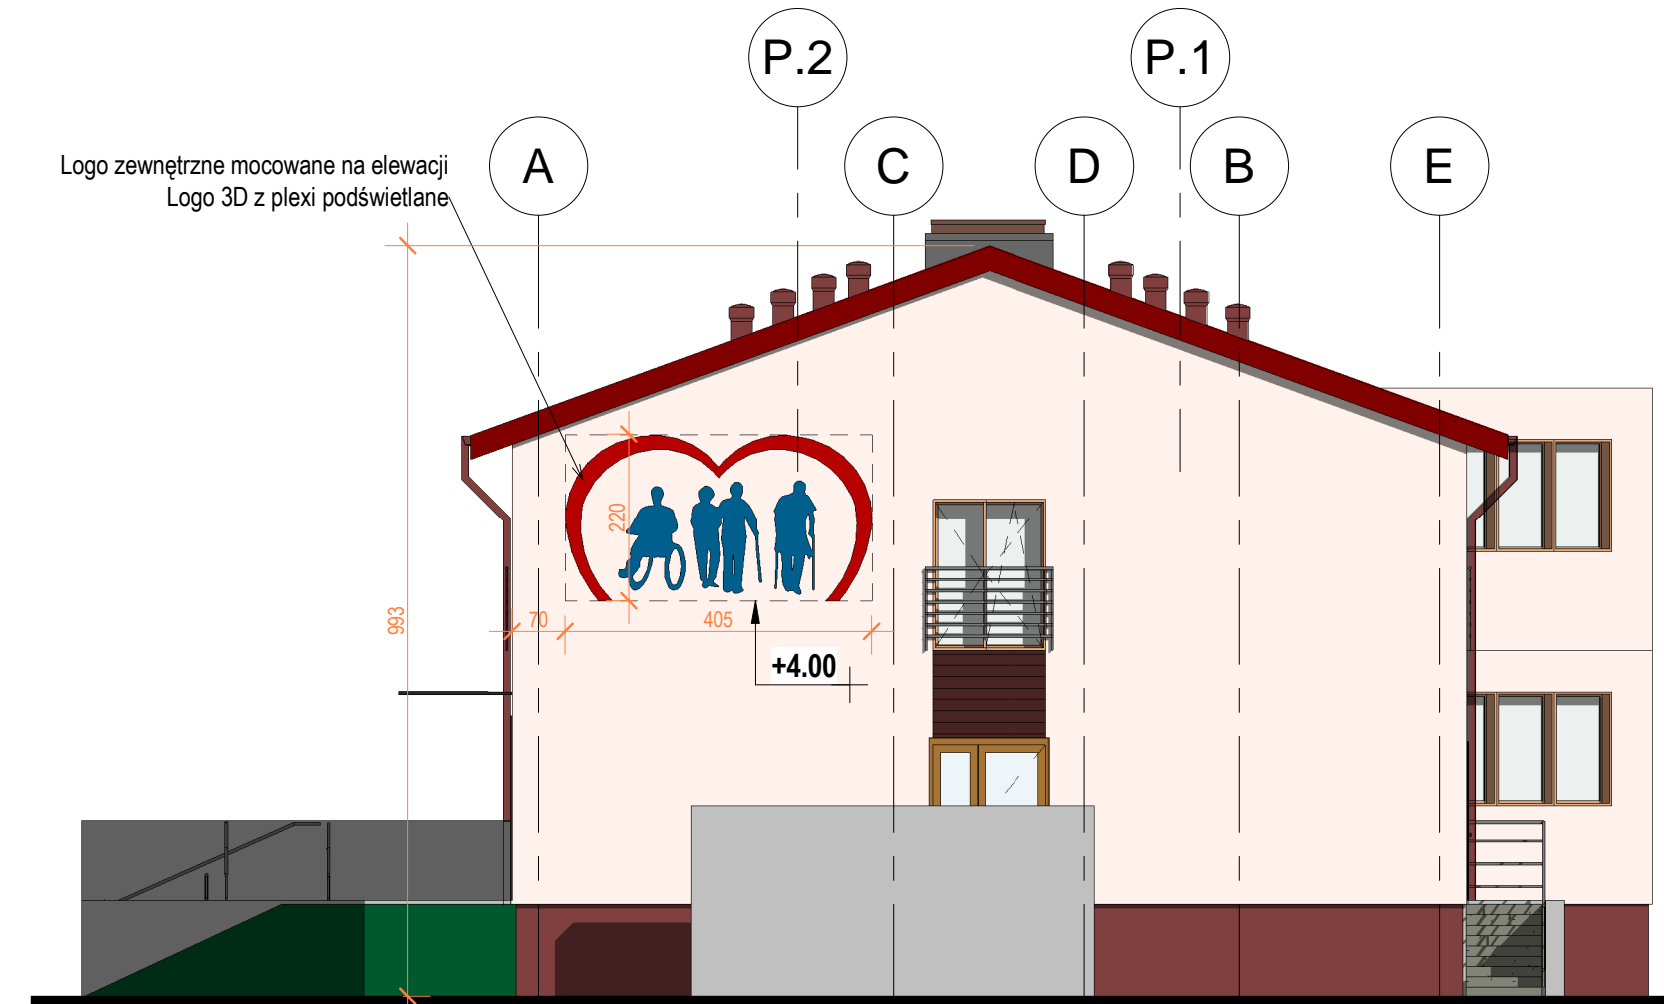


ELEWACJA PÓŁNOCNO - WSCHODNIA

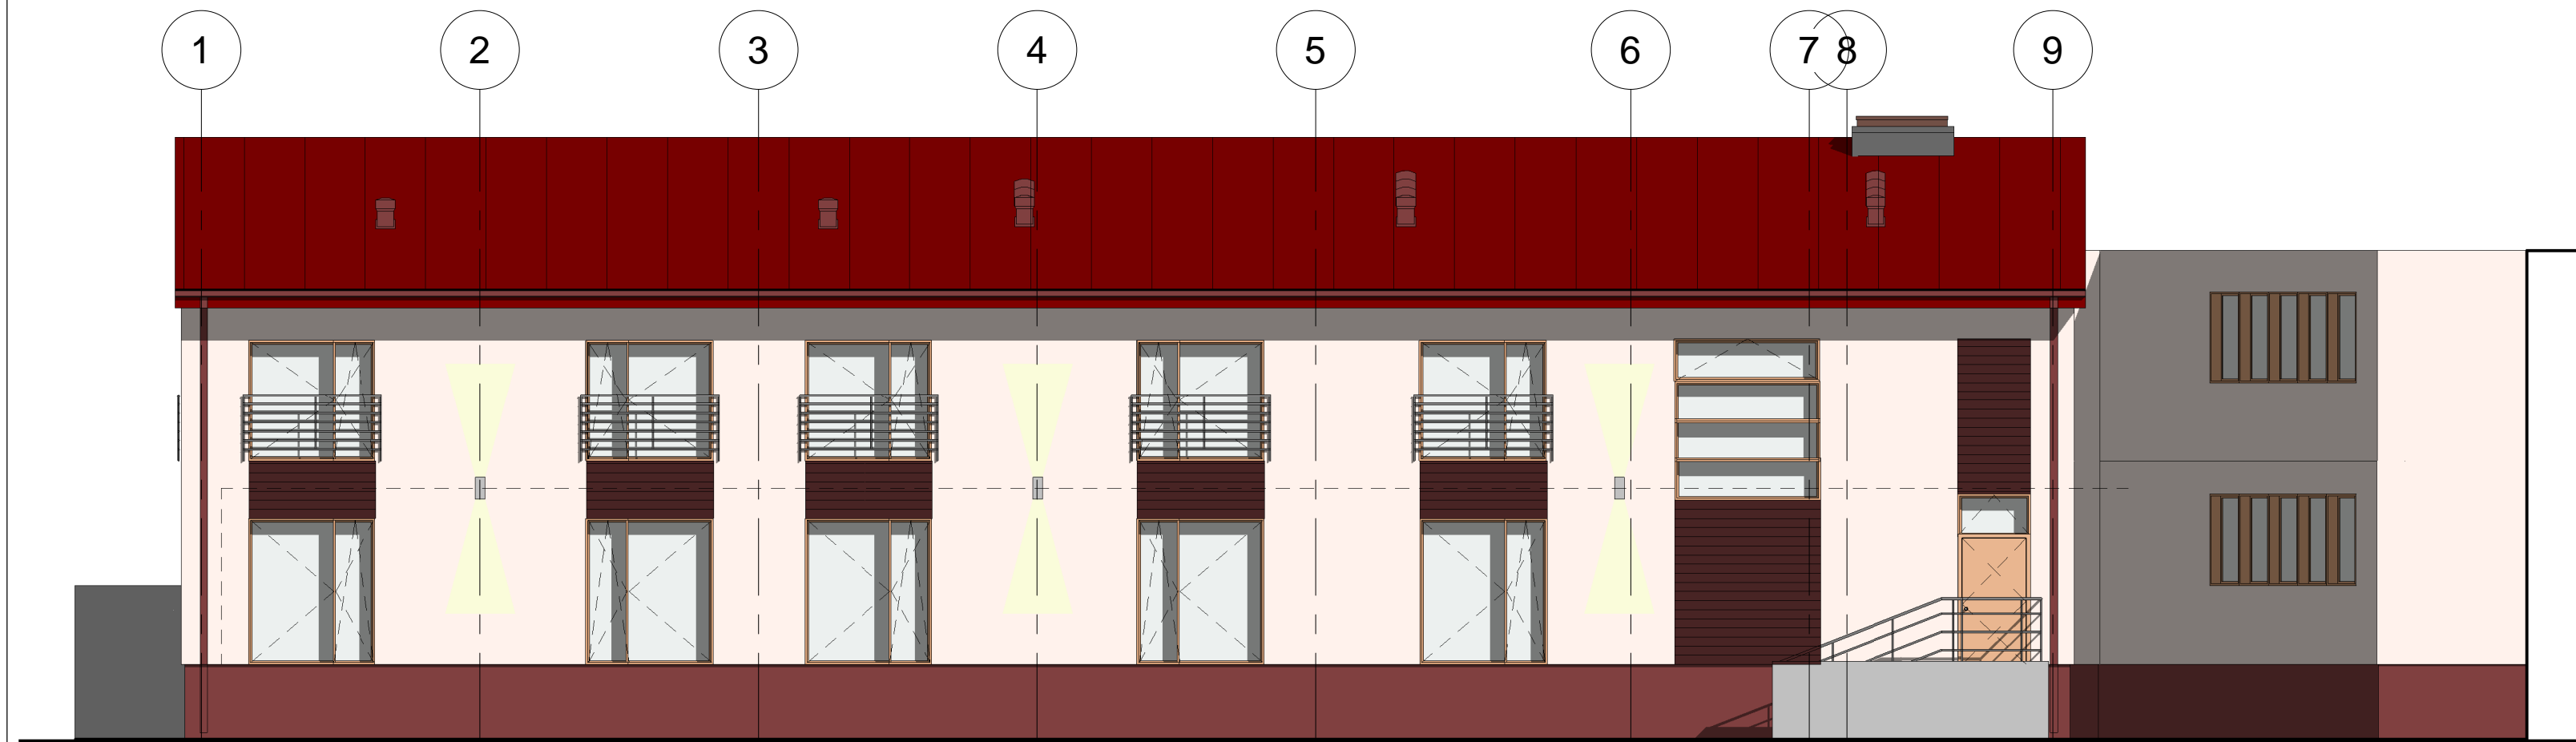

ELEWACJA PÓŁNOCNO - ZACHODNIA (od ul. Prostej)



ELEWACJA POŁUDNIOWO - ZACHODNIA

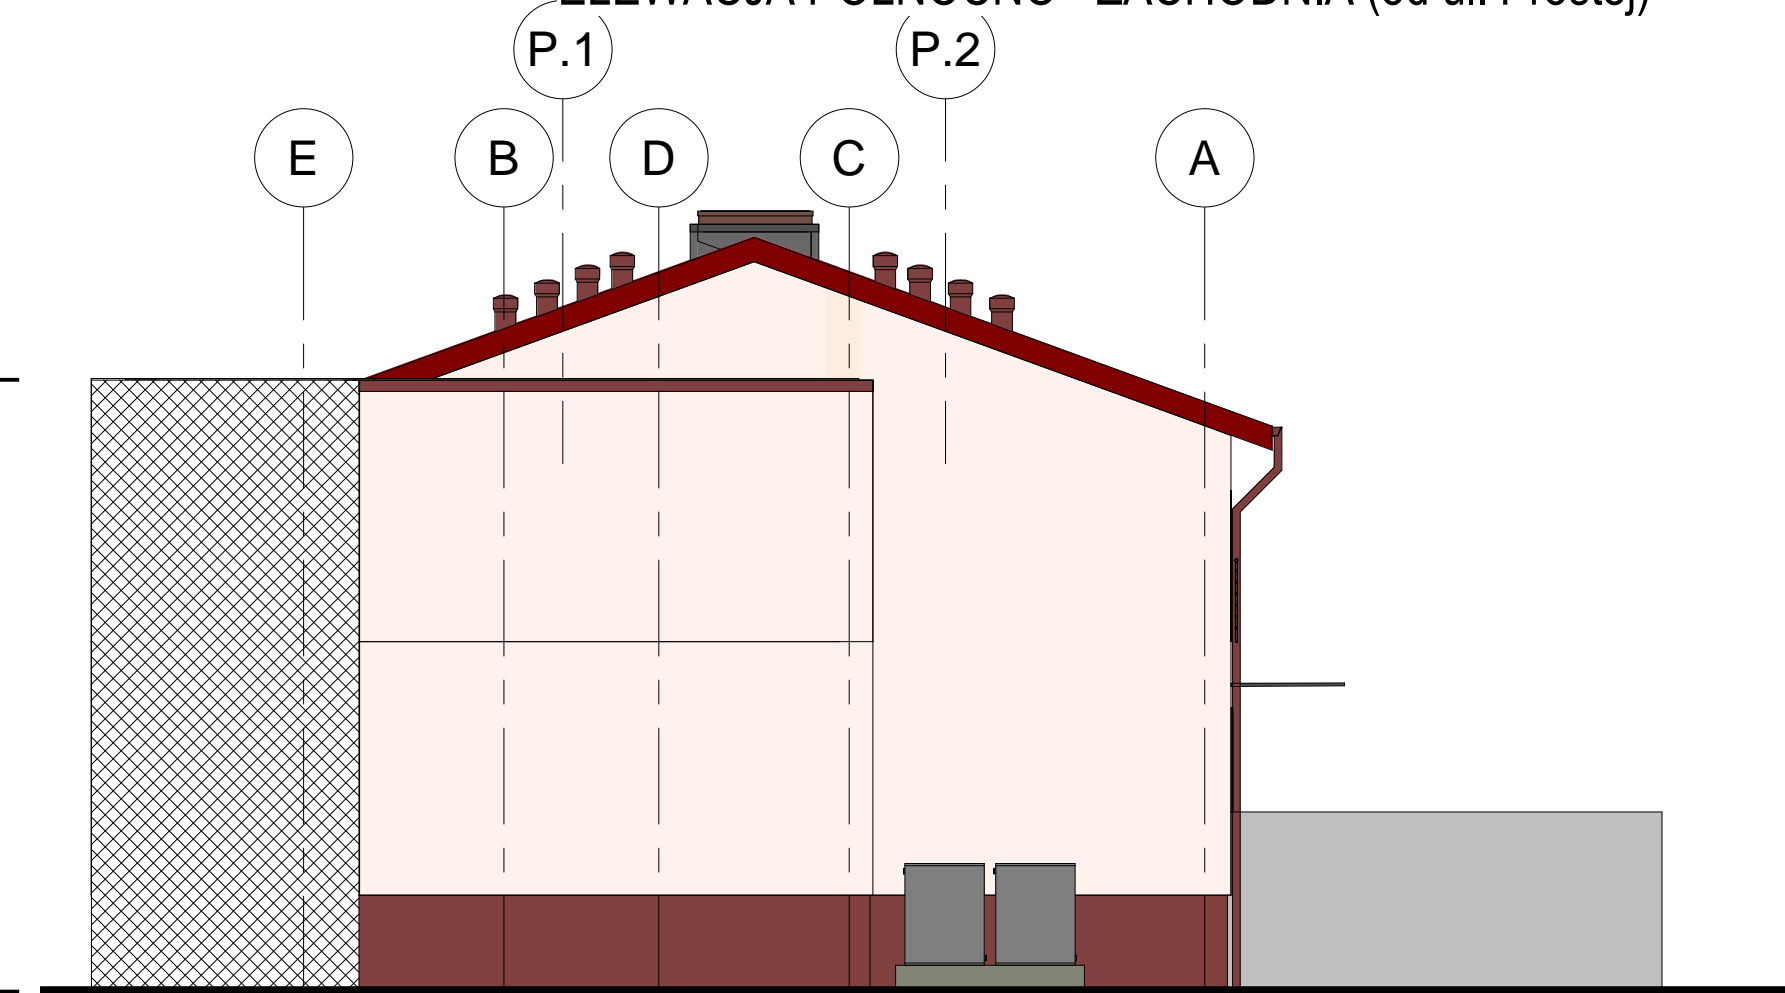

ELEWACJA POŁUDNIOWO - WSCHODNIA

LEGENDA

- 1 Tynk mineralny cienkowarstwowy
kolor jasny beż
- 2 Tynk mozaikowy uziarnienie 1,5mm
kolor brązowy
- 3 Tynk mineralny - imitujący deski w układzie poziomym
kolor brązowy
- 4 Blacha płaska układana w rąbek
kolor bordowy

Stolarka okienna PCV ramy w kolorze brązowym imitującym drewno.
Stolarka drzwiowa aluminiowa, ramy w kolorze brązowym imitującym drewno.

Zadaszenie nad wejściem systemowe szklane mocowane wspornikowo, szkło bezpieczne hartowane.

Rynny i rury spustowe stalowe ocynkowane malowane proszkowo na kolor brązowy.

Ścianki oporowe z prefabrykatów betonowych w kolorze szarym.

Na elewacjach wykonać oświetlenie dekoracyjne.

Balustrady zewnętrzne przy ścianach oporowych stalowe, ocynkowane, malowane proszkowo na kolor grafitowy.

Balustrady przy oknach piętra stalowe ocynkowane, malowane proszkowo na kolor brązowy.

Schody zewnętrzne betonowe wykonane z prefabrykowanych słabów stopnicowych.

Logo

Na ścianie szczytowej od strony ul. Prostej montować logo 3D z plexy podświetlane.

UWAGA:

W związku z faktem, iż jest to rozbudowa istniejącego obiektu, wszystkie materiały i ich kolorystkę należy dopasować do części istniejącej.

Elementy nie wyszczególnione należy każdorazowo uzgodnić z Inwestorem.

UWAGA: Wszystkie wymiary należy sprawdzić na budowie.

INWESTYCJA / PROJECT NAME
ROZBUDOWA OŚRODKA INTEGRACJI SPOŁECZNEJ – ZAKŁADU PIELĘGNACZYNO – OPIEKUŃCZEGO
O NOWY BUDYNEK POŁĄCZONY ŁĄCZNIKIEM Z BUDYNKIEM ISTNIEJĄCYM,
WRAZ Z BUDOWĄ PARKINGU I NIEZBEDNĄ INFRASTRUKTURĄ TECHNICZNĄ
ul. Prosta, dz. nr 194/1; 194/3; 194/6 i 88 obręb 21, jednostka ewidencyjna m. Zielona Góra

INWESTOR:
 OŚRODEK INTEGRACJI SPOŁECZNEJ
65-001 Zielona Góra, ul. Prosta 47A

BIURO PROJEKTÓW
 **LINDSCHULTE**
POLSKA Sp. z o.o.
biuro: ul. Ptasia 2b, 65-520 Zielona Góra
siedziba: ul. Św. Mikołaja 19, 50-128 Wrocław

CZEŚĆ OBIEKTU/ FURANCE BULING
BUDYNEK PAWILONU
WRAZ Z ŁĄCZNIKIEM [BP]
RYSUNEK / DRAWING NAME
ELEWACJE
SKALA
1:100

FAZA PROJEKTU / PHASE
PROJEKT TECHNICZNY [PT]
BRANŻA / DISCIPLINE
ARCHITEKTURA [A]
FAZA PROJ.
PT -
BRANŻA
A -
CZEŚĆ
BP -
NUMER
05 -
REWIZJA

	IMIE I NAZWISKO / NAME AND SURNAME	UPRAWNIENIA / LICENCE	PODPIS / SIGNATURE	DATA/ DATE
PROJEKTANT DESIGNER	mgr inż. arch. Katarzyna Dąbrowska	LOIA/42/2010/GW		05/2021
SPRAWDZAJĄCY CHECKED BY	mgr inż. arch. Barbara Mołęda	121/87/ZG		05/2021