




BUDYNEK PAWILONU - KONSTRUKCJA
PRZĘKÓJ PRZĘZ KLATKĘ SCHODOWĄ

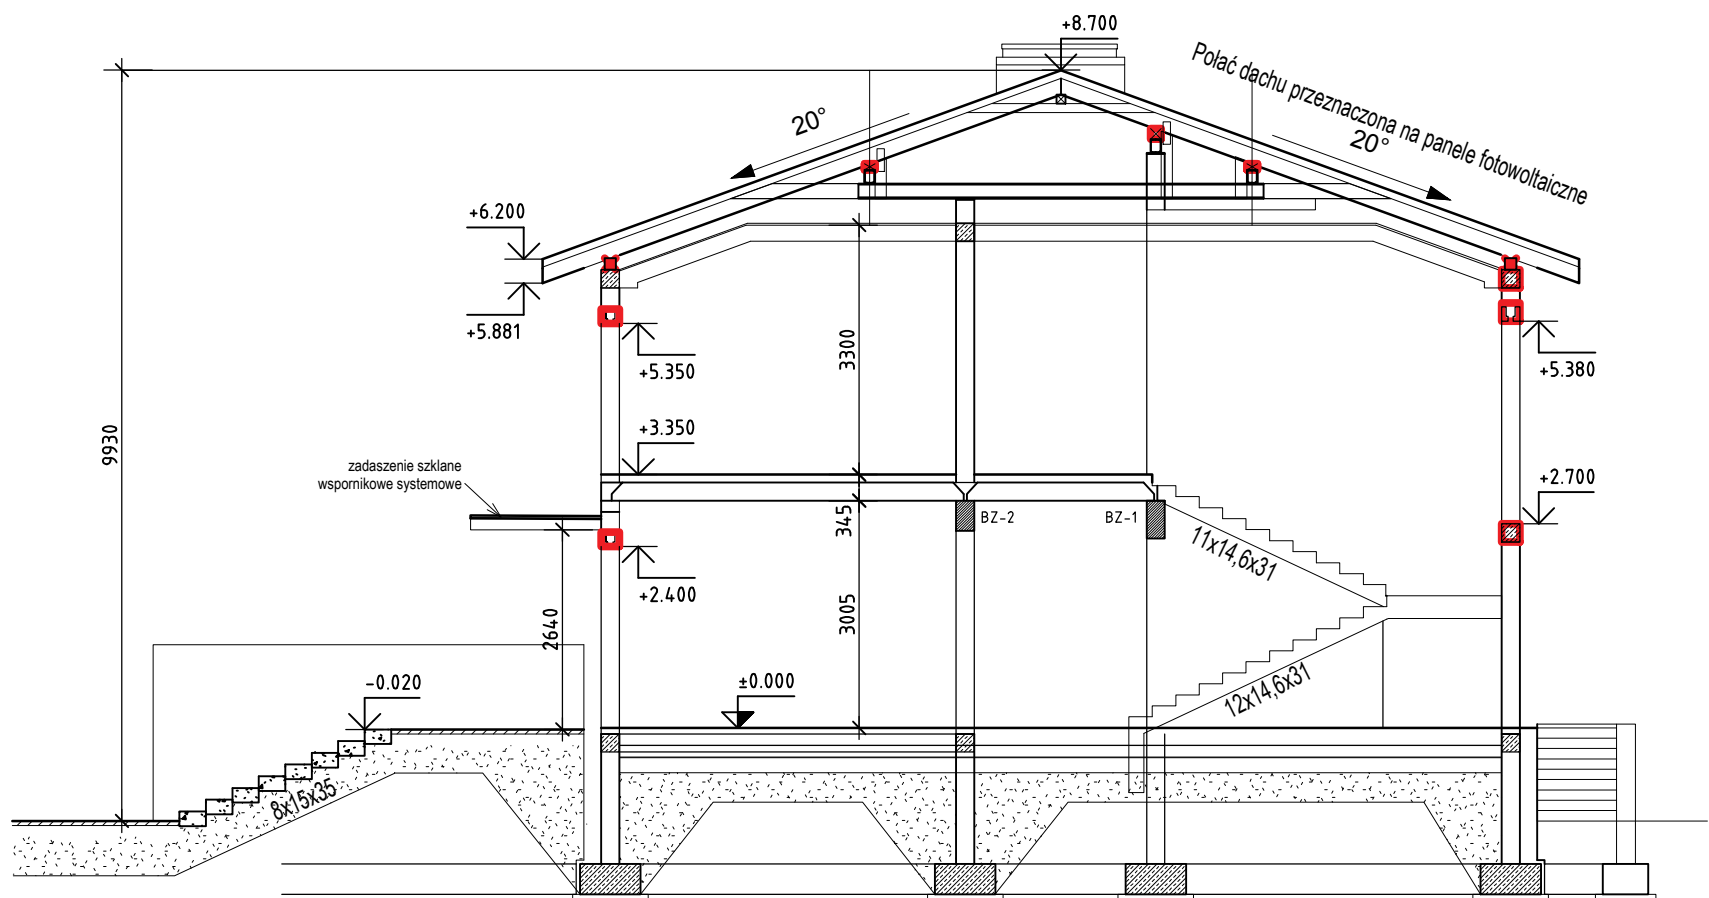


BUDYNEK PAWILONU - KONSTRUKCJA
PRZĘKÓJ PODSTAWOWY

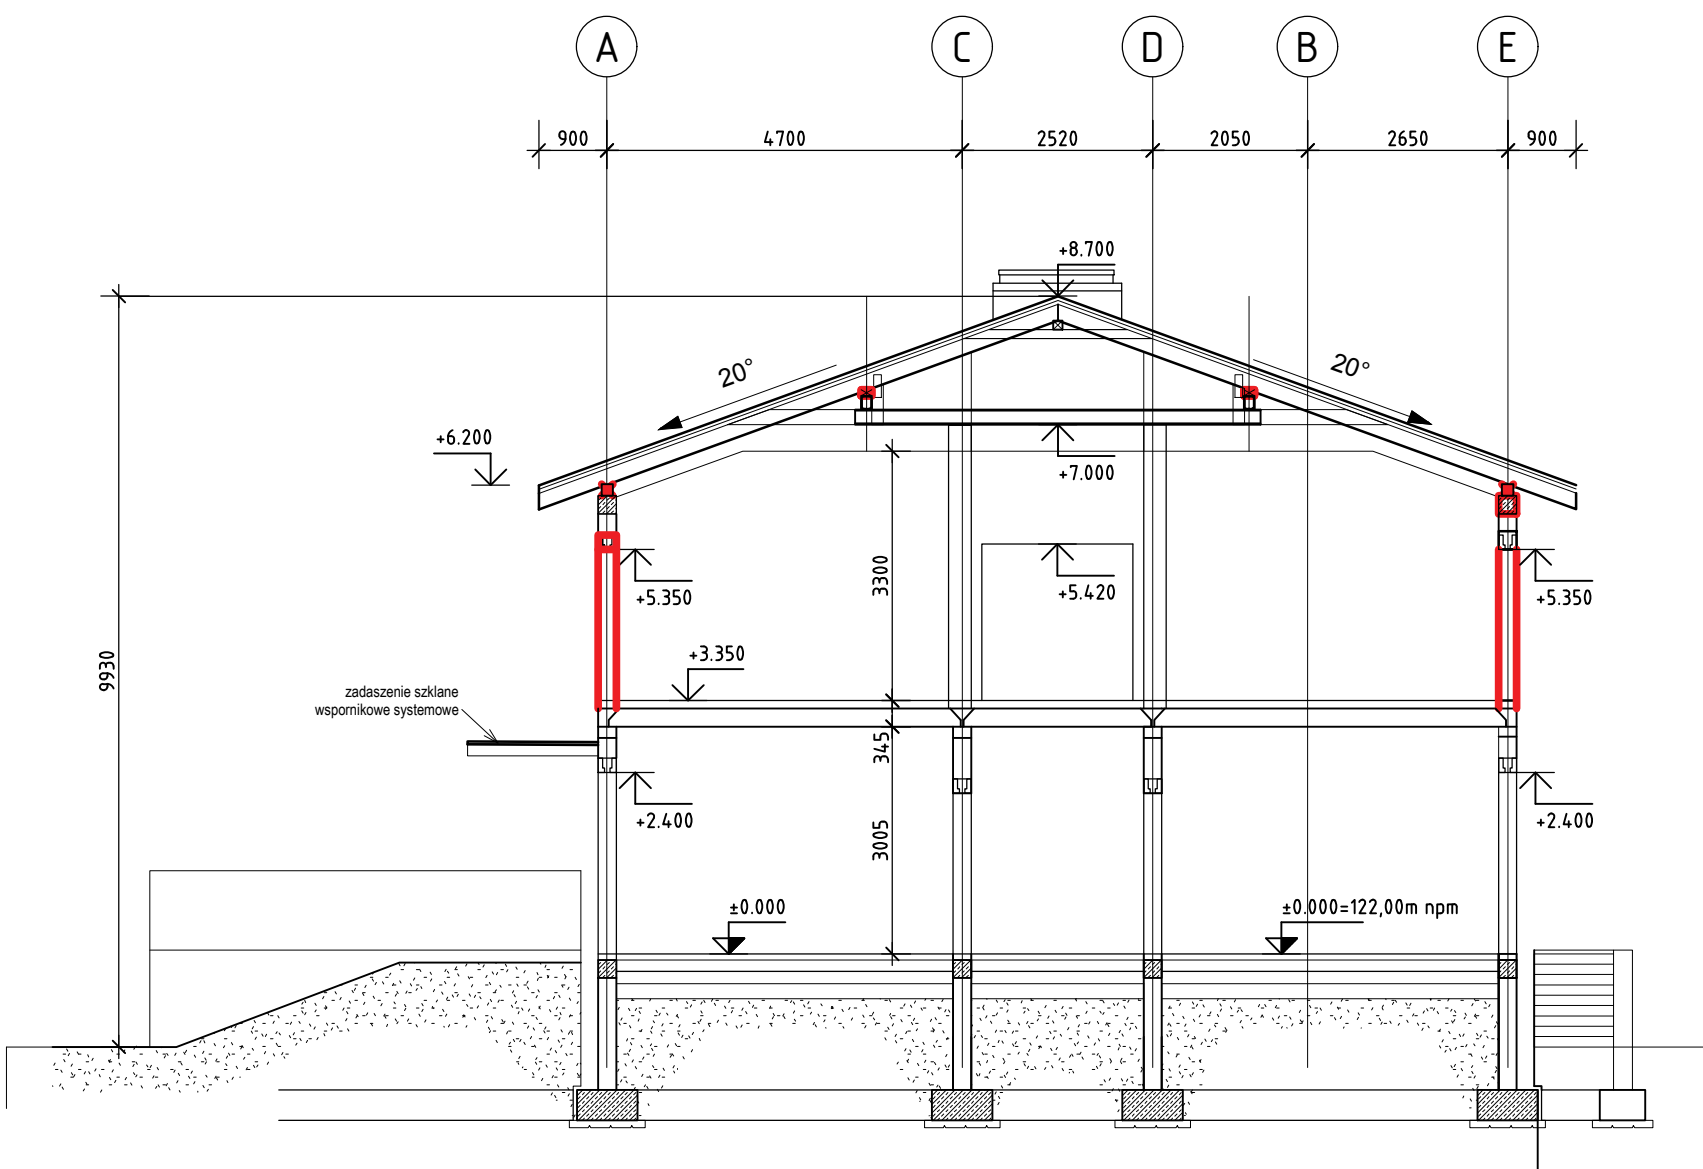


BUDYNEK PAWILONU - KONSTRUKCJA
PRZĘKÓJ PRZĘZ WINDĘ

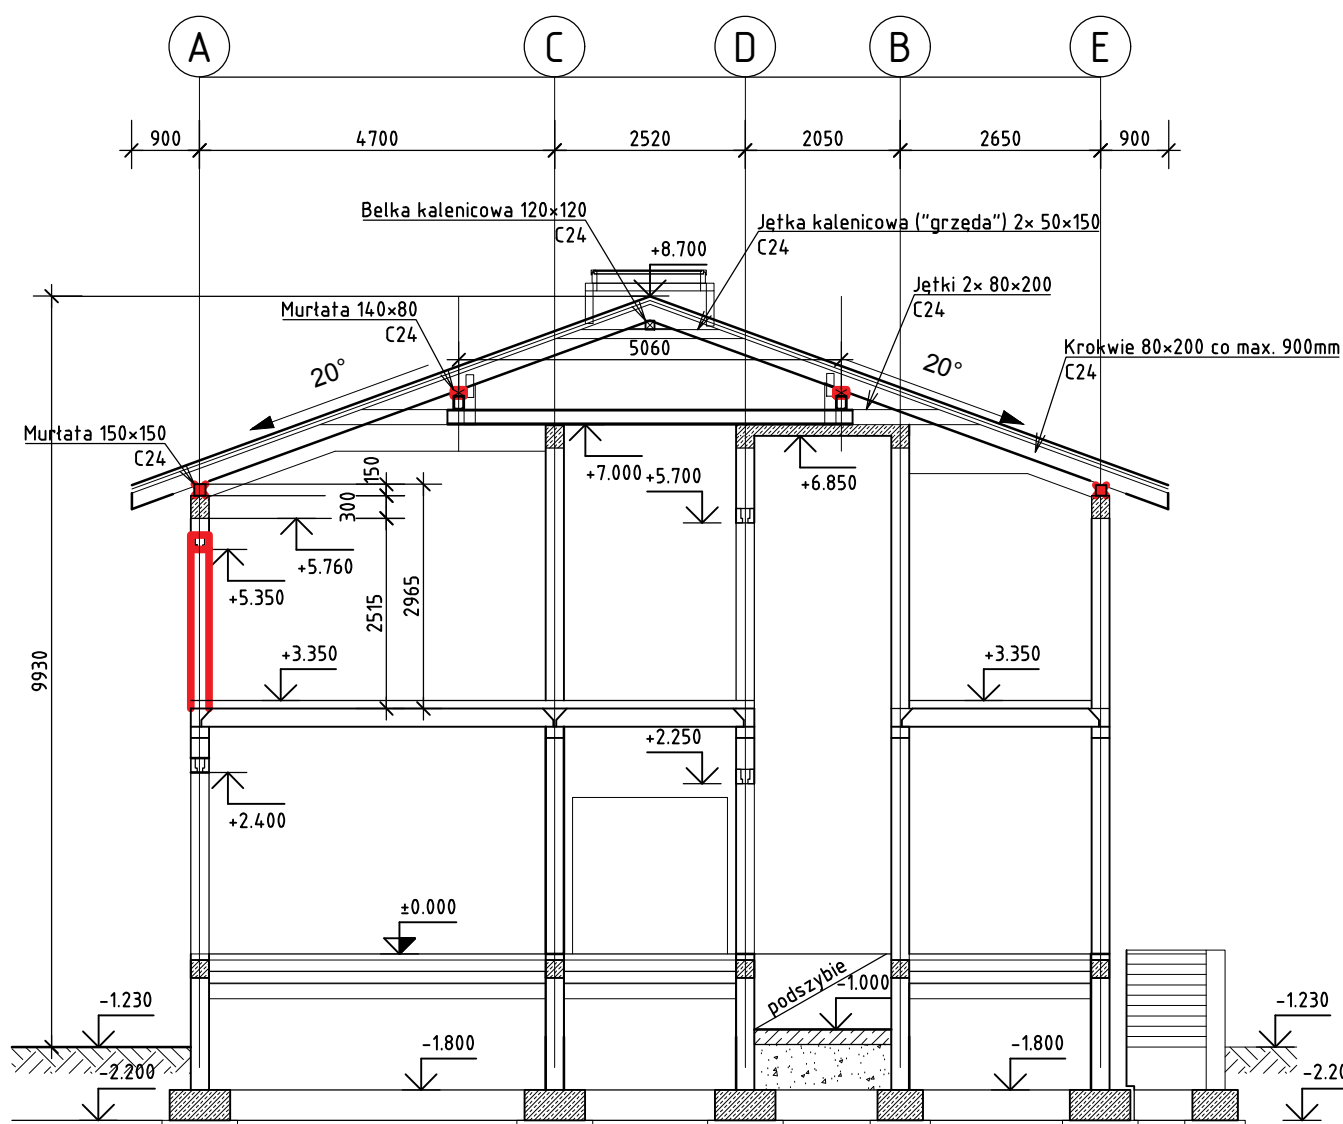

PRZĘKÓJ PRZĘZ ŁĄCZNIK
KONSTRUKCJA

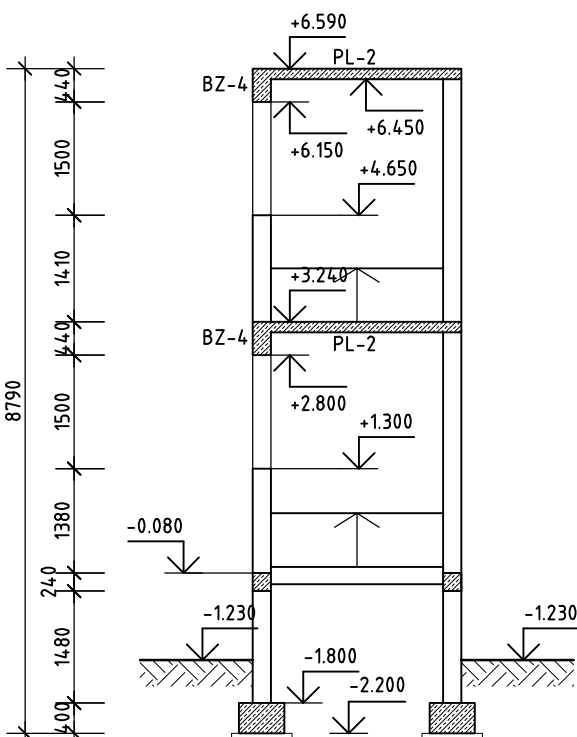

RZUT WIĘŻBY DREWNIANEJ DACHU ROZBUDOWY

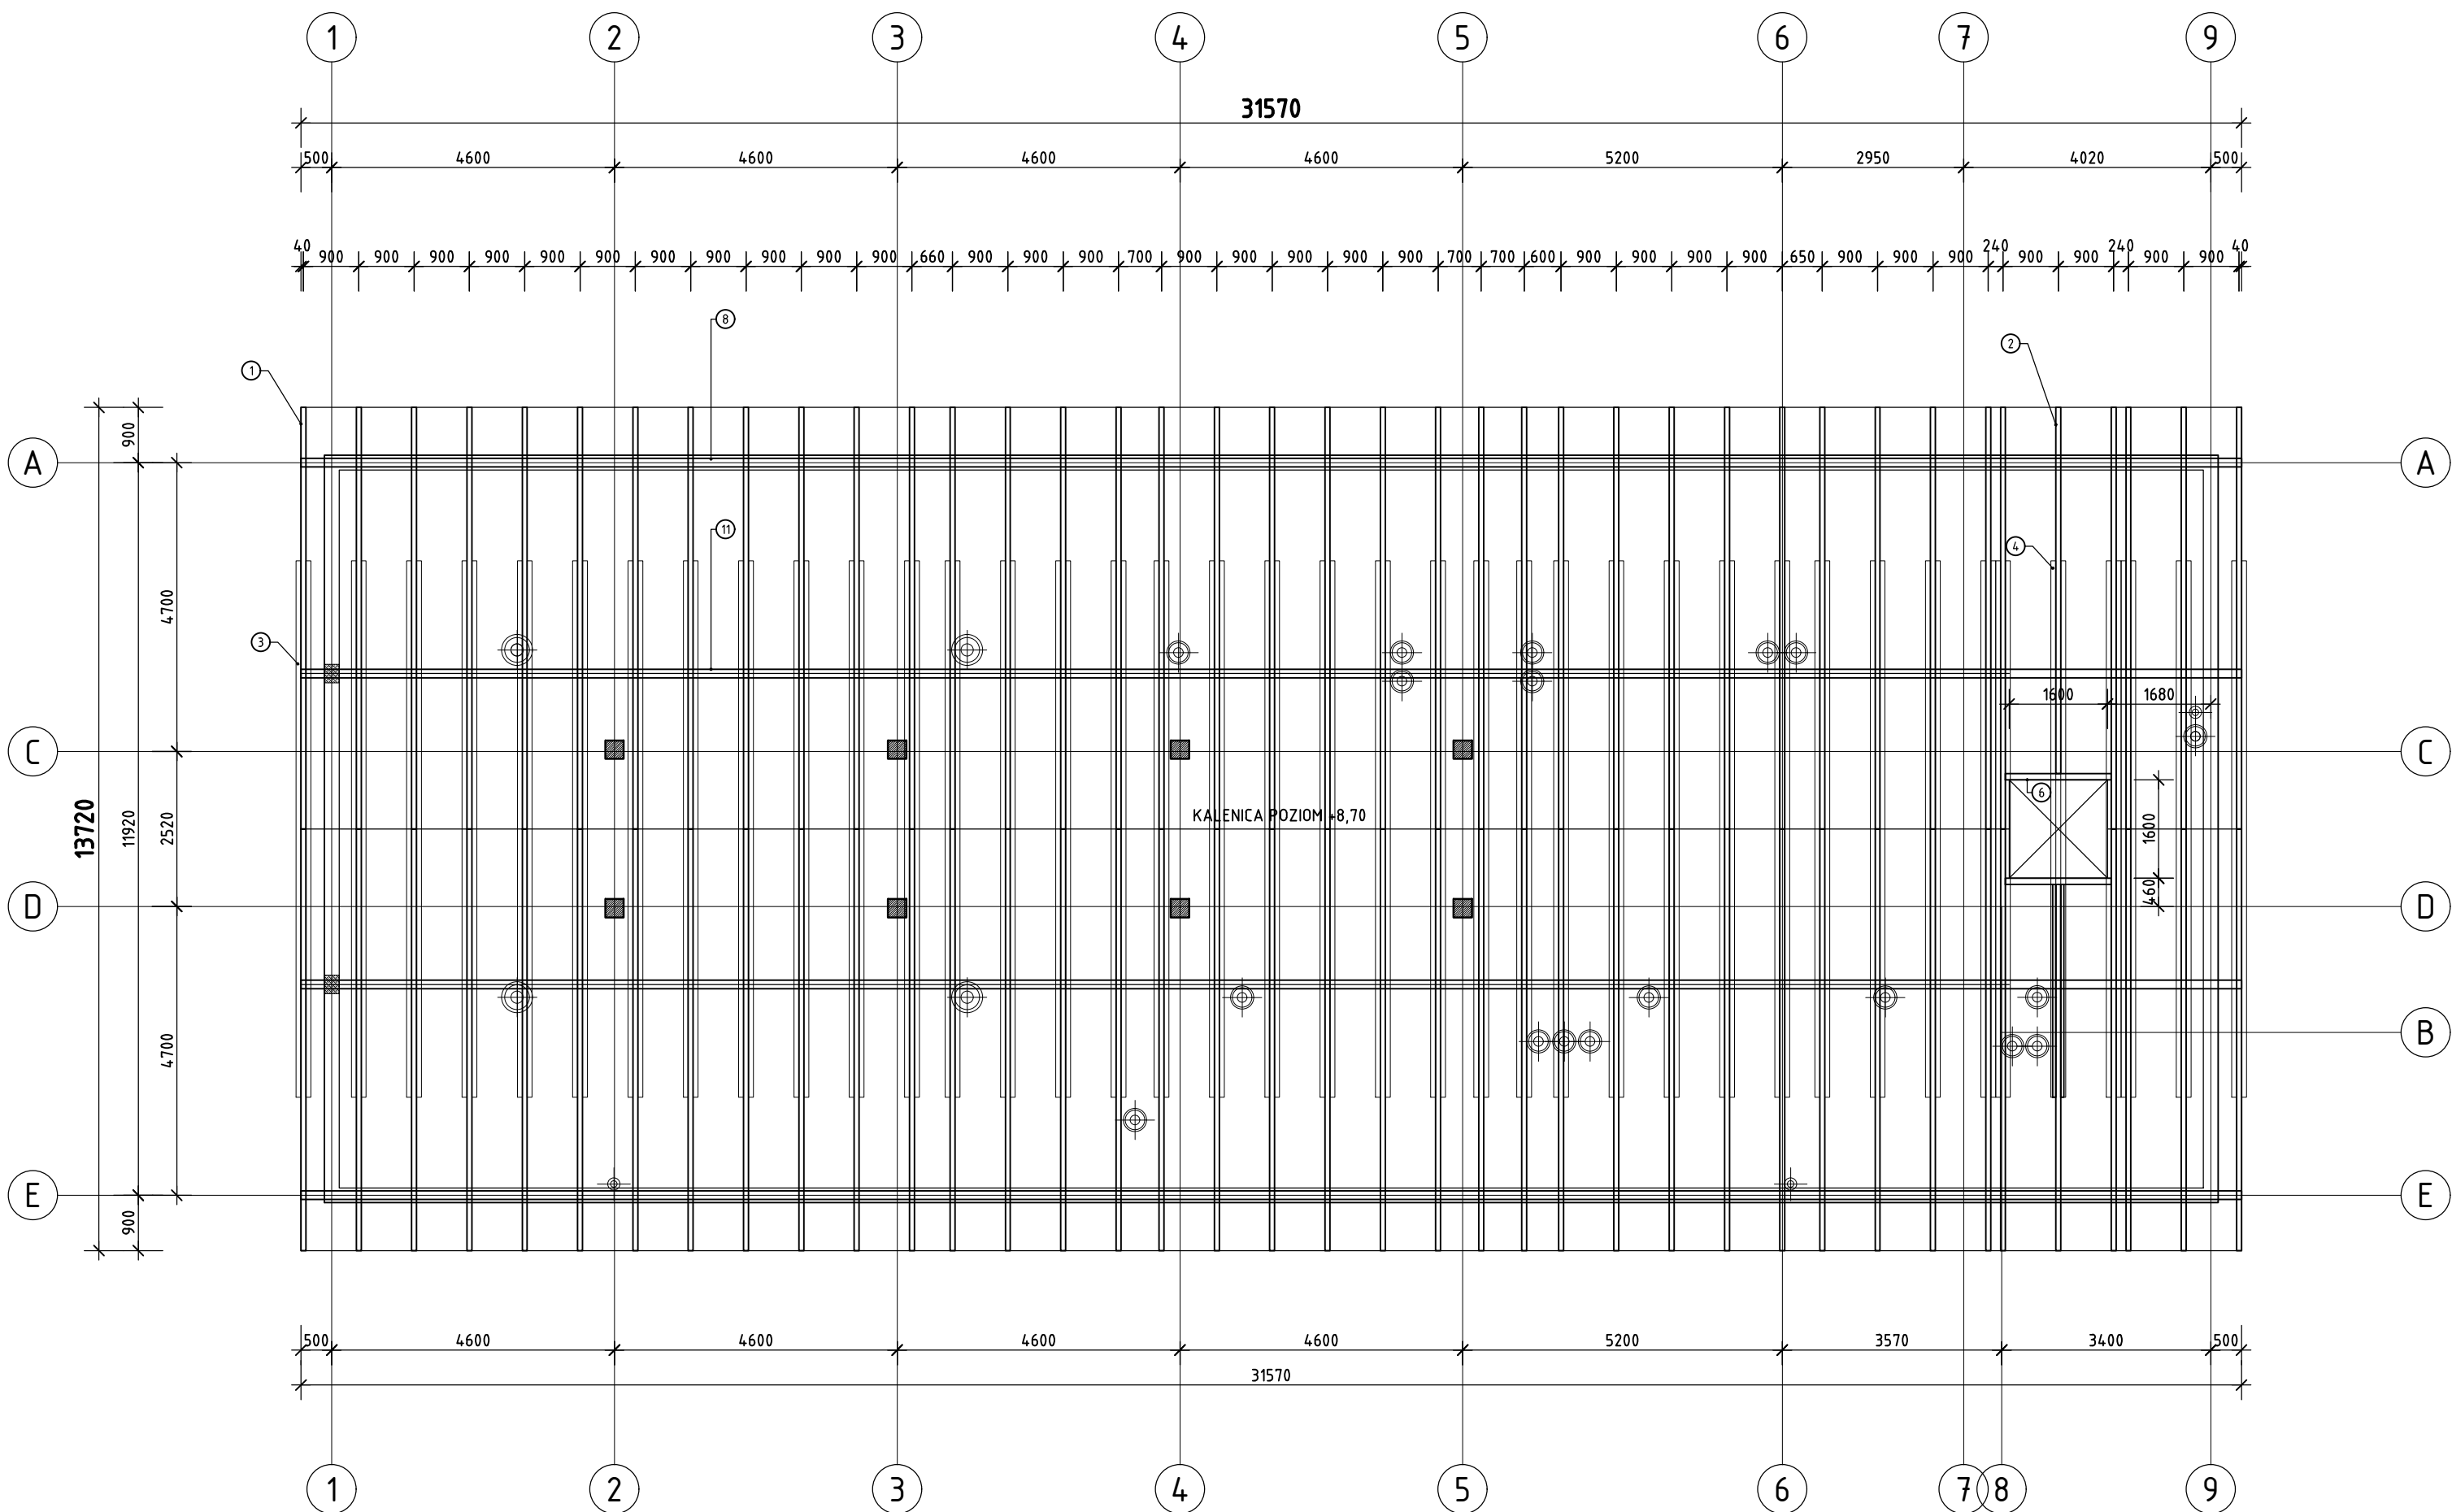

ZESTAWIENIE DREWNA					
Numer elementu	Nazwa elementu	Przekrój [mm] x [mm]	Długość [mm]	Liczba sztuk	Objętość [m3]
1	Krokwie	80x200	7420	76	9.023
2	Krokwie	80x200	6460	2	0.207
3	Jełki	2x 80x200	8040	152	214.99
4	Jełki	2x 80x200	3580	4	0.229
5	Przewiązki jełki	80x200	200	540	1.728
6	Wymian	120x200	1820	2	0.087
7	Wymian jełki	200x200	1720	2	0.138
8	Murlata	150x150	31680	2	1.426
9	Jełki kalenicowe	50x150	2600	152	2.364
10	Belka kalenicowa	120x120	31680	1	0.455
11	Murlata	140x80	31680	2	0.710
Razem					38.467

UWAGA:
1. Długości elementów drewnianych sprawdzić przed realizacją !!!
2. Dla celów Projektu Technicznego – do długości elementów odczytanych z rysunku uwzględniono naddatki 100mm oraz zaokrąglono do 20mm.
3. Przewiązki jełki – rozmieszczać co max. 1200mm.
4. Długość murlaty i belki kalenicowej – łączna dla jednej osi konstrukcyjnej.

UWAGA: Wszystkie wymiary należy sprawdzić na budowie.

INWESTYCJA / PROJEKT NAME
ROZBUDOWA OŚRODKA INTEGRACJI SPOŁECZNEJ – ZAKŁADU PIELEGNACYJNO – OPIEKUŃCZEGO
O NOWY BUDYNEK POŁĄCZONY ŁĄCZNIKIEM Z BUDYNKIEM ISTNIEJĄCYM,
WRAZ Z BUDOWĄ PARKINGU I NIEZBEDNĄ INFRASTRUKTURĄ TECHNICZNĄ
ul. Prosta, dz. nr 194/1, 194/3, 194/6 i 88 obręb 21, jednostka ewidencyjna m. Zielona Góra

INWESTOR
OŚRODEK INTEGRACJI SPOŁECZNEJ
65-001 Zielona Góra, ul. Prosta 47A

BIURO PROJEKTÓW
LINDSCHULTE
POLSKA Sp. z o.o.
biuro: ul. Płasia 2b, 65-520 Zielona Góra
siedziba: ul. Św. Mikołaja 19, 50-128 Wrocław

CZĘŚĆ OBIEKTU / FURANCE BULING
BUDYNEK PAWILONU
WRAZ Z ŁĄCZNIKIEM [BP]

RYSUŃK / DRAWING NAME
KONSTRUKCJA DACHU
RZUT I PRZĘKROJE

SKALA
1:100
-

FAZA PROJEKTU / PHASE
PROJEKT TECHNICZNY [PT]

BRANŻA / DISCIPLINE
KONSTRUKCJA [K]

FAZA PROJ.
PT

BRANŻA
K

CZĘŚĆ
BP

NUMER
04

REWIZJA
a

	IME I NAZWISKO / NAME AND SURNAME	UPRAWNIENIA / LICENSE	PODPIS / SIGNATURE	DATA / DATE
PROJEKTANT DESIGNER	mgr inż. Jerzy Cierpicki	79/89/ZG		05/2021
SPRAWDZAJĄCY CHECKED BY	mgr inż. Andrzej Wegner	5/2001/GW		05/2021