


RZUT

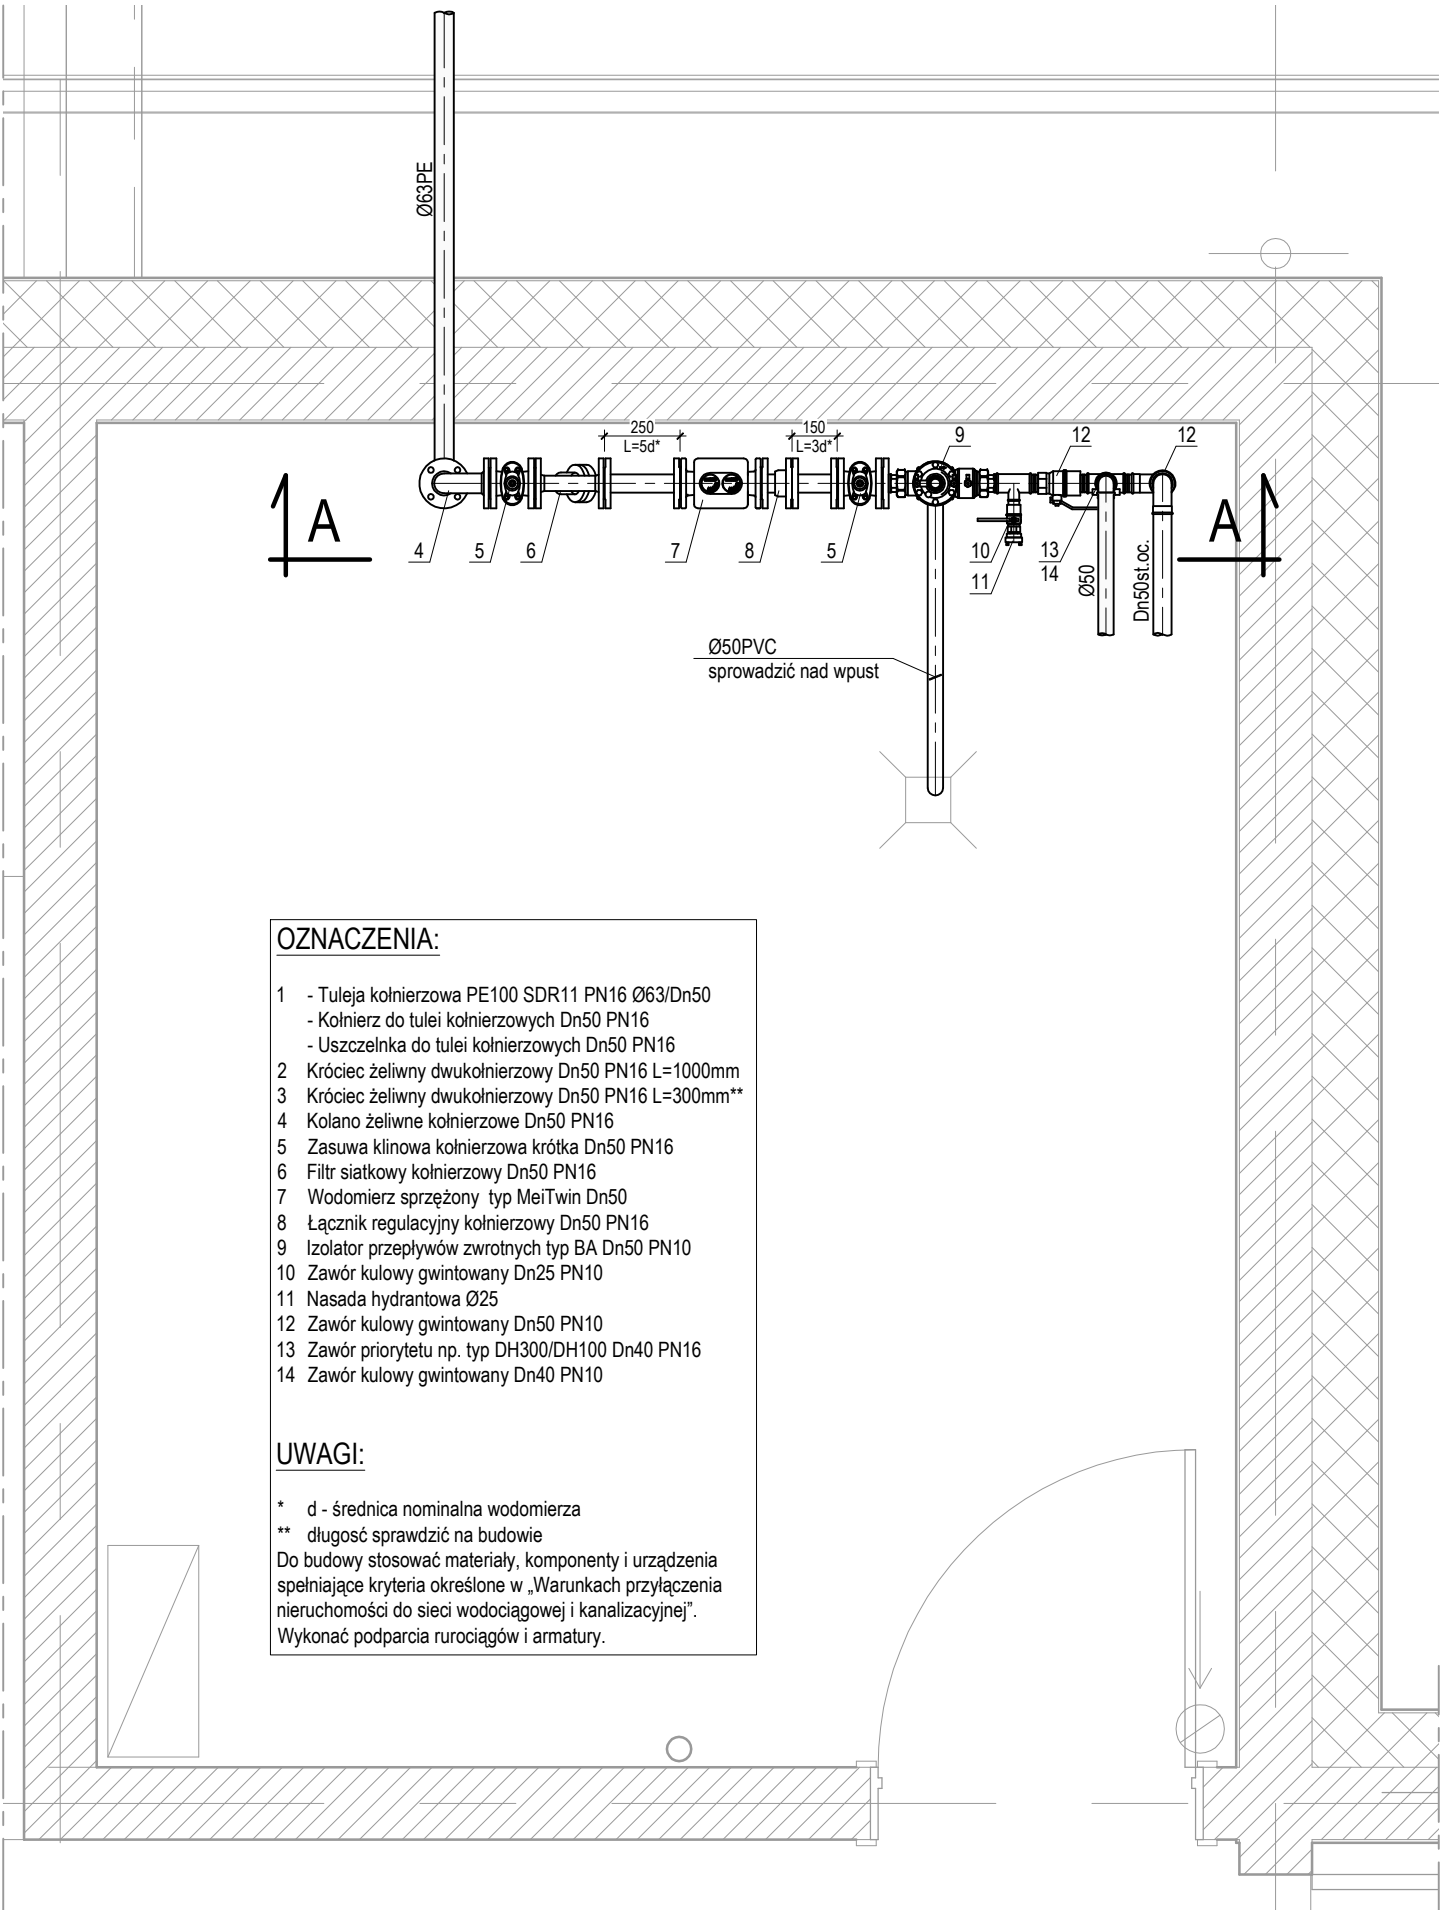


OZNACZENIA:

- 1 - Tuleja kołnierzowa PE100 SDR11 PN16 Ø63/Dn50
- Kołnierz do tulei kołnierzowych Dn50 PN16
- Uszczelka do tulei kołnierzowych Dn50 PN16
- 2 Króciec żeliwny dwukołnierzowy Dn50 PN16 L=1000mm
- 3 Króciec żeliwny dwukołnierzowy Dn50 PN16 L=300mm**
- 4 Kolano żeliwne kołnierzowe Dn50 PN16
- 5 Zasuwa klinowa kołnierzowa krótka Dn50 PN16
- 6 Filtr siatkowy kołnierzowy Dn50 PN16
- 7 Wodomierz sprzężony typ MeiTwin Dn50
- 8 Łącznik regulacyjny kołnierzowy Dn50 PN16
- 9 Izolator przepływów zwrotnych typ BA Dn50 PN10
- 10 Zawór kulowy gwintowany Dn25 PN10
- 11 Nasada hydrantowa Ø25
- 12 Zawór kulowy gwintowany Dn50 PN10
- 13 Zawór priorytetu np. typ DH300/DH100 Dn40 PN16
- 14 Zawór kulowy gwintowany Dn40 PN10

UWAGI:

* d - średnica nominalna wodomierza
** długość sprawdzić na budowie
Do budowy stosować materiały, komponenty i urządzenia spełniające kryteria określone w „Warunkach przyłączenia nieruchomości do sieci wodociągowej i kanalizacyjnej”. Wykonać podparcia rurociągów i armatury.


PRZEKRÓJ A-A

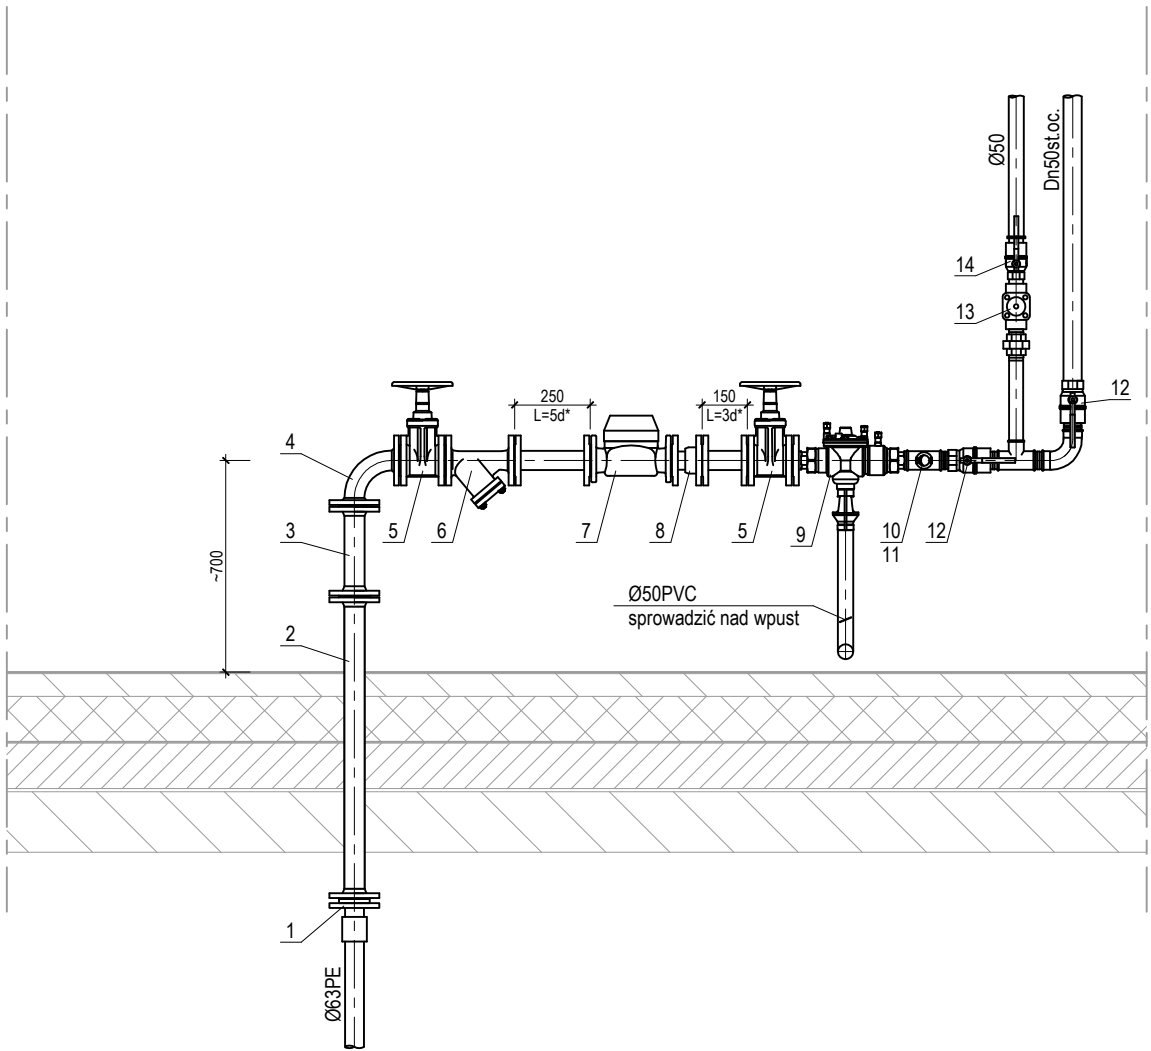

INWESTYCJA

BUDOWA PRZYŁĄCZY WOD.-KAN. DO BUDYNKU OŚRODKA INTEGRACJI SPOŁECZNEJ ZAKŁADU
PIELĘGNACYJNO-OPIEKUŃCZEGO PRZY UL. PROSTEJ 47A W ZIELONEJ GÓRZE

DZIAŁKI 086201_1.0021.AR_2.194/6, 086201_1.0021.AR_2.194/1, 086201_1.0021.AR_2.194/3, 086201_1.0021.AR_2.88

<div>BIUROPROJEKTOWE</div> <div><div>LINDSCHULTE POLSKA Sp. z o.o.</div><div><div>siedziba: ul. Św. Mikołaja 19 50-128 Wrocław</div><div>biuro: ul. Ptasia 2b 65-520 Zielona Góra</div></div></div>	<div>INWESTOR</div> <div><div>Ośrodek Integracji Społecznej ul. Prosta 47A 65-783 Zielona Góra</div></div>
--	---

TYTUŁ RYSUNKU

POMIESZCZENIE WODOMIERZOWE

FAZA PROJEKTU	BRANŻA	NR RYSUNKU				REV.	SKALA	
PROJEKT BUDOWLANY [PB]	SANITARNA – ZAGOSPODAROWANIE TERENU [SZ]	PB	-	SZ	-	06	-	1:25
IMIENIAZWIŚKO		NR UPRAWNIEN				PODPIS		DATA
Projektant br. sanitarnej	mgr inż. Piotr Szymczak	LBS/0038/POOS/07 spec. instalacje sanitarne						10.2021