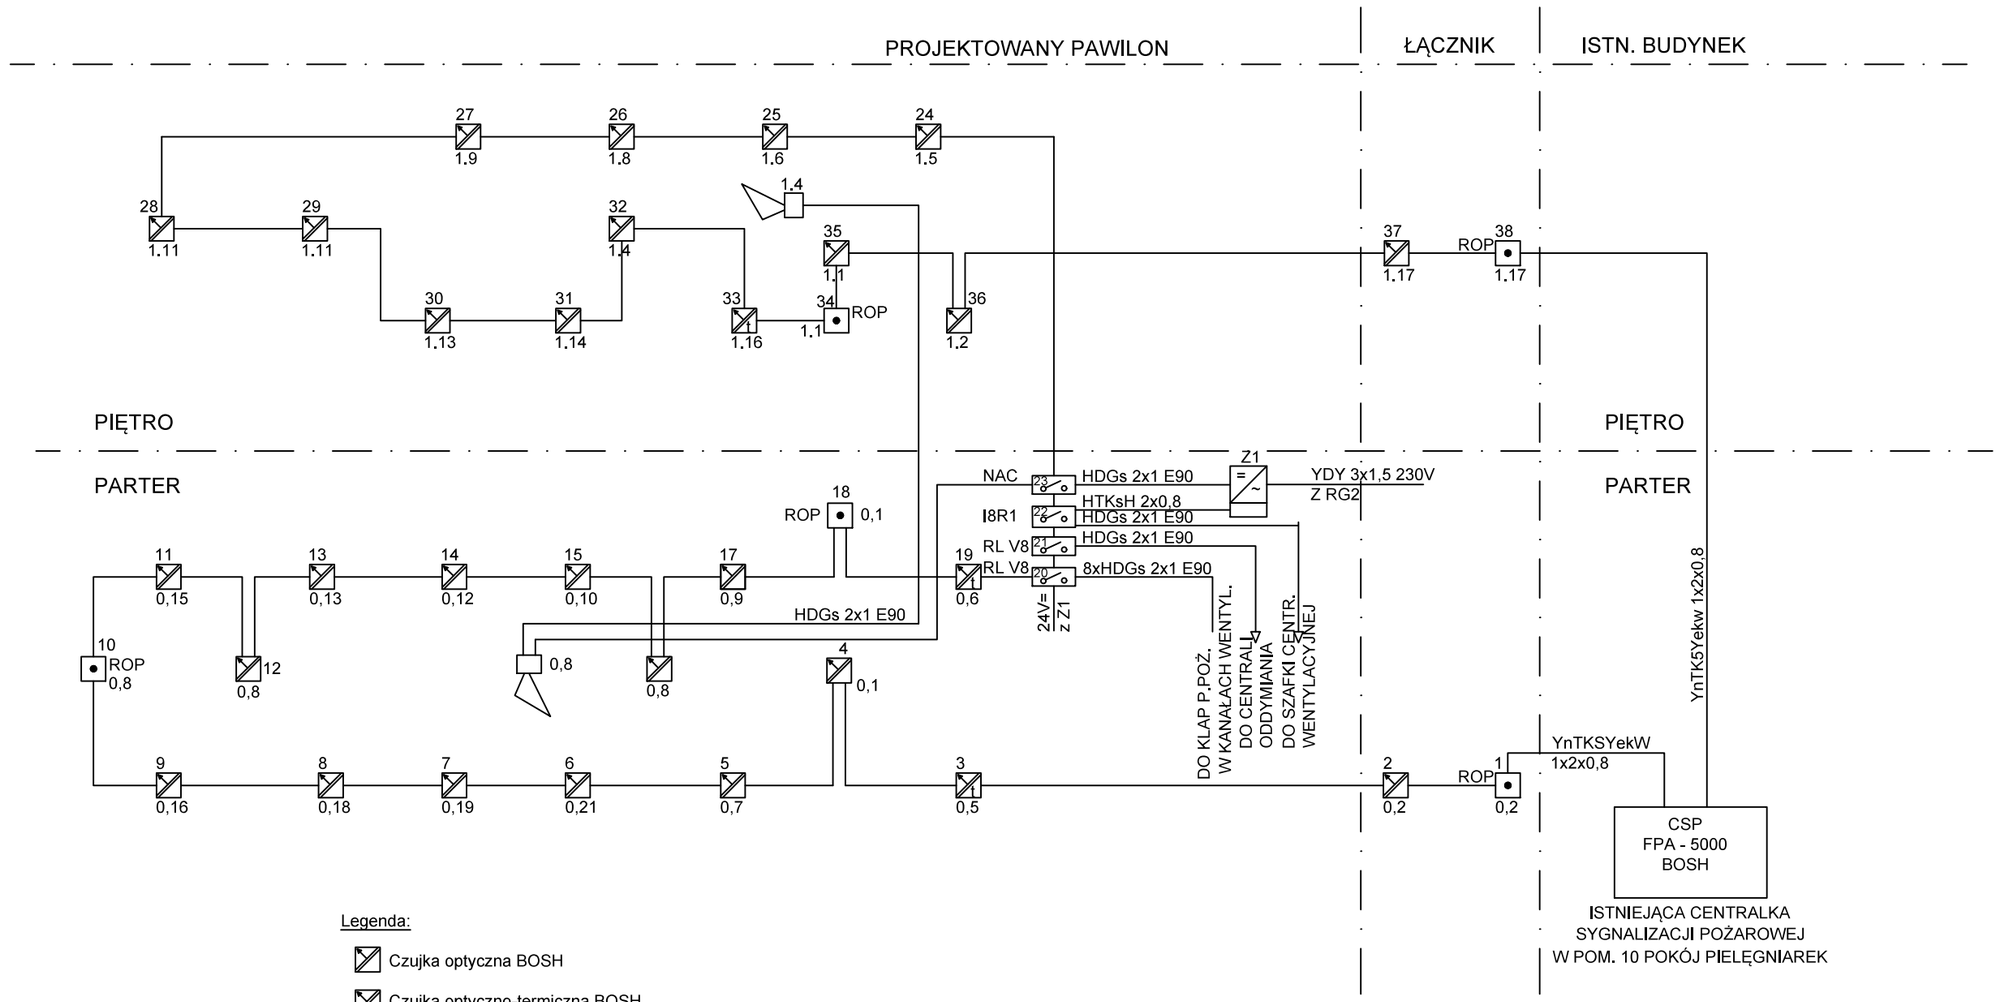

Legenda:

- Czujka optyczna BOSH
- Czujka optyczno-termiczna BOSH
- Ręczny ostrzegacz pożarowy
- Sygnalizator akustyczny
- Zasilacz p.poż 230VAC/24VDC
- NAC — Sterownik sygnalizatorów
- RL V8 — Element kontrolno sterujący
- I8R1 — Element kontrolno sterujący

INWESTYCJA / PROJEKT NAME

ROZBUDOWA OŚRODKA INTEGRACJI SPOŁECZNEJ - ZAKŁADU PIELĘGNACYJNO - OPIEKUŃCZEGO O NOWY BUDYNEK POŁĄCZONY ŁĄCZNIKIEM Z BUDYNKIEM ISTNIEJĄCYM, WRAZ Z BUDOWA PARKINGU I NIEZBĘDNĄ INFRASTRUKTURĄ TECHNICZNĄ
ul. Prosta, dz. nr 194/1; 194/3 i 194/6, obręb 21, jednostka ewidencyjna m. Zielona Góra

INWESTOR: OŚRODEK INTEGRACJI SPOŁECZNEJ 65-001 Zielona Góra, ul. Prosta 47A

BIURO PROJEKTÓW: LINDSCHULTE POLSKA Sp. z o.o.
biuro: ul. Ptasia 2b, 65-520 Zielona Góra
siedziba: ul. Św. Mikołaja 19, 50-128 Wrocław

CZĘŚĆ OBIEKTU/ FURANCE BUILING: BUDYNEK PAWILONU WRAZ Z ŁĄCZNIKIEM [BP]

RYSUNEK / DRAWING NAME: System sygnalizacji pożaru SSP. Schemat

SKALA:

FAZA PROJEKTU / PHASE: PROJEKT TECHNICZNY [PT]

BRANŻA / DISCIPLINE: ELEKTRYCZNA [E]

FAZA PROJ.	BRANŻA	CZĘŚĆ	NUMER	REWIZJA
PT	IE	CP	18	

	IMIĘ I NAZWISKO / NAME AND SURNAME	UPRAWNIENIA / LICENCE	PODPIS / SIGNATURE	DATA/ DATE
PROJEKTANT DESIGNER	inż. Wacław Obiński	153/78/Zg		05/2021
SPRAWDZAJĄCY CHECKED BY	mgr inż. Adam Schmidt	191/77/Zg		05/2021