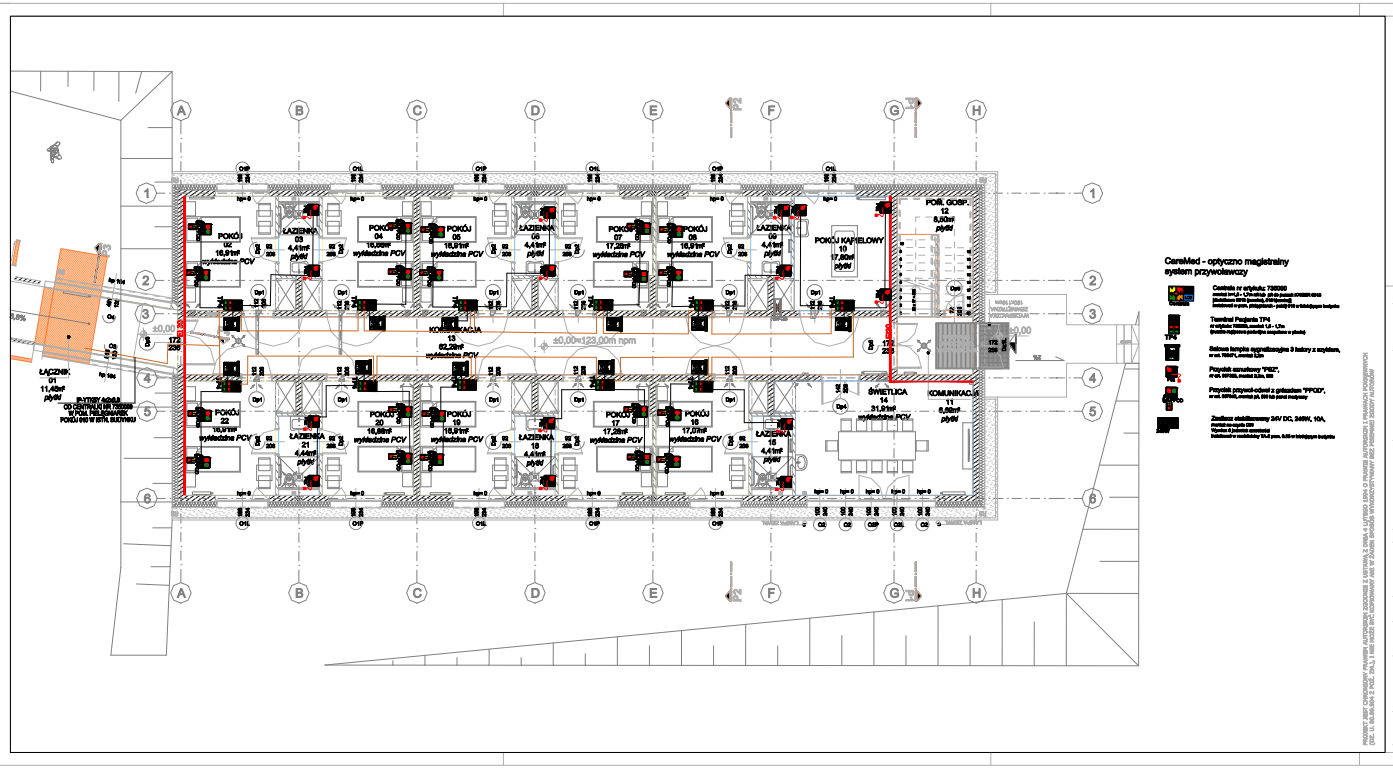

STAN NA DZIEŃ: 2016-07-28

INWESTOR:

OŚRODEK INTEGRACJI SPOŁECZNEJ

65-001 Zielona Góra, ul. Prosta 47A

NAZWA I ADRES OBIEKTU BUDOWLANEGO:

ROZBUDOWA OŚRODKA INTEGRACJI SPOŁECZNEJ - ZAKŁADU PIELĘGNACYJNO - OPIEKUŃCZEGO O NOWY PAWILON POŁĄCZONY ŁĄCZNIKIEM Z BUDYNKIEM ISTNIEJĄCYM

65-001 ZIELONA GÓRA, UL. PROSTA
DZIAŁKA NR: 194/3 obręb 21,
jednostka ewidencyjna m. Zielona Góra

BIURO ARCHITEKTONICZNE:

łącki krzywoszański architekci

ŁĄCKI KRZYWOSZAŃSKI ARCHITEKCI
Sp. z o.o. Sp. komandytowa
65-204 Zielona Góra, ul. Piaskowa 3/1
tel.: (68) 32 47 258, fax: (68) 32 47 259

www.lk-architekci.pl, biuro@lk-architekci.pl

AUTOR PROJEKTU:	NR UPRAWNIEŃ:	PODPIS:
GŁÓWNY PROJEKTANT: inż. Wacław Obiński	uprawniony do projektowania bez ograniczeń w specjalności instalacyjno-bud. - nr upr. 69/87/89	
OPRACOWANIE: inż. Wacław Obiński		
SPRAWDZAJĄCY: mgr inż. Adam Schmidt	uprawniony do projektowania bez ograniczeń w specjalności instalacyjno-bud. - nr upr. 69/87/89	

TYTUŁ RYSUNKU:

INSTALACJA PRZYWOŁAWCZA

FAZA: PROJEKT BUDOWLANY
SKALA: 1:100
DATA: VII.2016

FAZA:	NR PROJEKTU:	BRANŻA:	NR RYSUNKU:	REWIZJA:
PB	1607	E	BE__104_	

PROJEKT BIUR OPRACOWAN WYMAGA AUTORSKIEJ ZGODY Z ART.115 USTAWY O PRAWIE AUTORSKIM I PRAWACH POKREWNYCH (DZ. U. 94.90.424 z poz. 24.1.) nie można jest wykorzystywać ani w całości ani w części bez pisemnej zgody WYŁĄCZNIE PRAWNI BIUR