


siedziła p.l.: e:\projekty\os zg\p\w trakcie prac\p\p d-01 plany, profile 2021.04.29  
zapisany w dniu: 19/10/2021 12:20 przez: Konrad  
wydrukowany w dniu: 22/11/2021 13:02

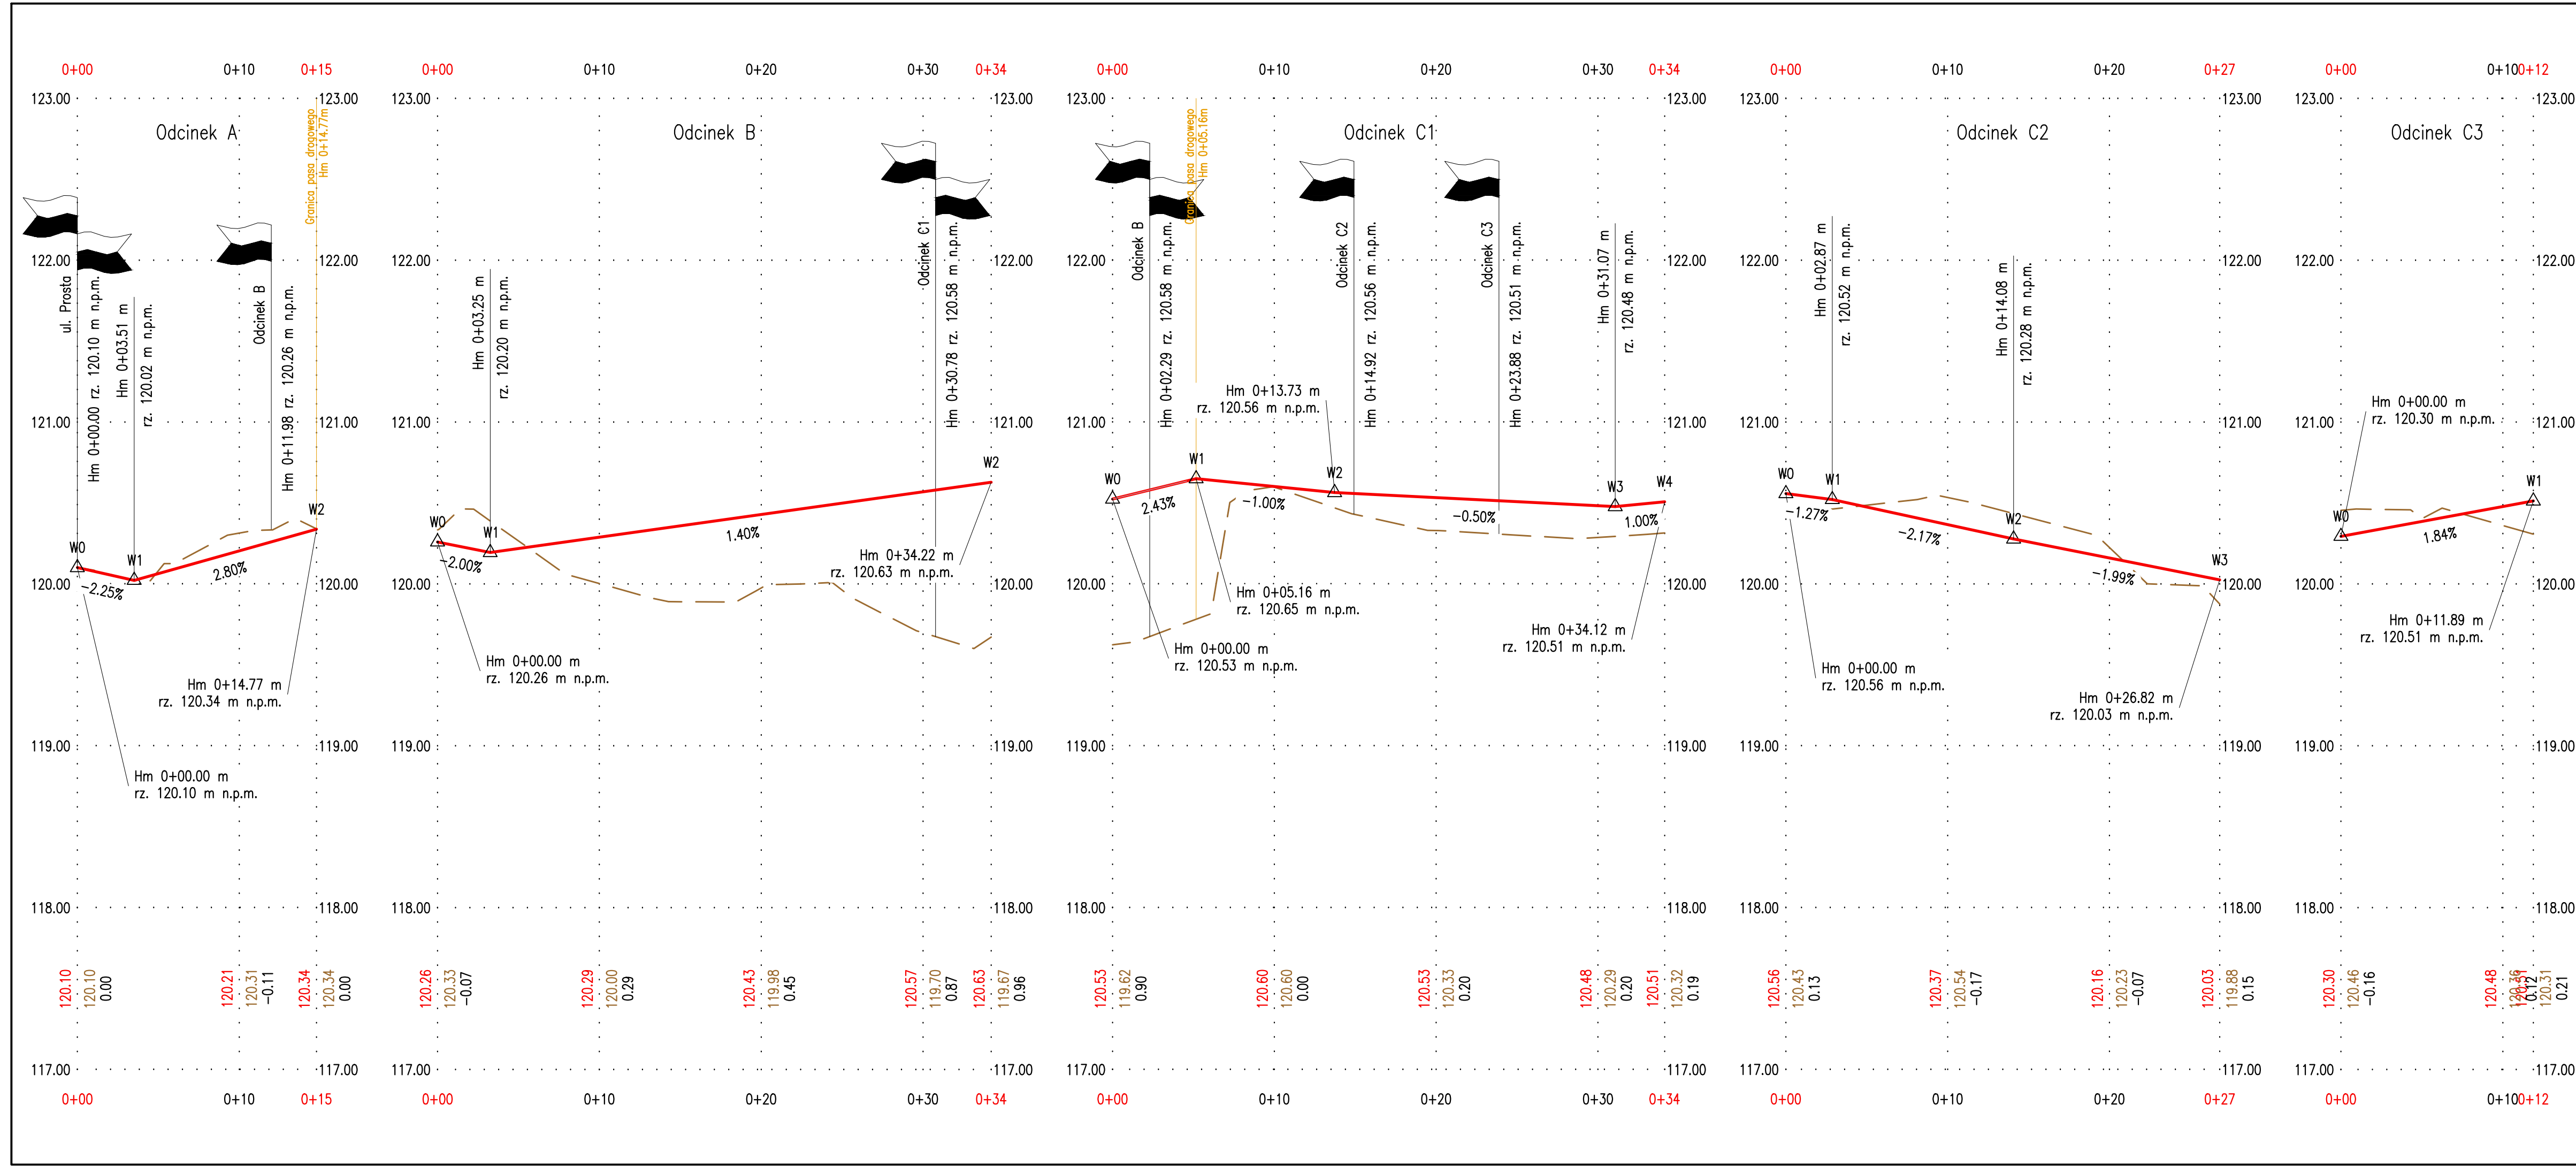

- LEGENDA:
- PROJ. NIWELETA JEZDNI DOCELOWEJ
  - PROFIL TERENU ISTN.
  - NAJWYŻSZY LOKALNY PUNKT NIWELETY
  - NAJNIŻSZY LOKALNY PUNKT NIWELETY
  - PROJ. RZĘDNA NIWELETY [m n.p.m.]
  - ISTN. RZĘDNA TERENU [m n.p.m.]
  - RÓŻNICA RZĘDNYCH [cm]
  - SKRZYŻOWANIE LEWO
  - SKRZYŻOWANIE OBUSTRONNE
  - SKRZYŻOWANIE PRAWO
  - ZJAZD LEWO
  - ZJAZD PRAWO

- OZNACZENIE WIERZCHOŁKÓW:
- R - PROMIEN LUKU
  - L - DŁUGOŚĆ LUKU
  - T - DŁUGOŚĆ STYCZNEJ
  - B - ODSUNIĘCIE OD WIERZCHOŁKA
- OZNACZENIA PIKIETAŻU:
- PLP - POCZĄTEK LUKU PIONOWEGO
  - KLP - KONIEC LUKU PIONOWEGO
  - PWP - PUNKT WYSOKI PROFILU
  - PNP - PUNKT NISKI PROFILU
  - PLK - POCZĄTEK LUKU KOŁOWEGO
  - SLK - ŚRODEK LUKU KOŁOWEGO
  - KLK - KONIEC LUKU KOŁOWEGO
  - CLK - CENTRUM LUKU KOŁOWEGO

- UWAGI:
- WSZYSTKIE WYMIARY "WYNIĘŚĆ" W TEREN
  - OPIS TECHNICZNY STANOWI INTEGRALNĄ CZĘŚĆ OPRACOWANIA
  - W KWESTIACH NIE OBJĘTYCH OPRACOWANIEM NALEŻY STOSOWAĆ SIĘ DO:
    - OGÓLNYCH SPECYFIKACJI TECHNICZNYCH
    - AKTUALNYCH NORM
    - INSTRUKCJI IBDM
    - ZALECEŃ PRODUCENTÓW
  - ROBOTY MUSZĄ BYĆ PROWADZONE ZGODNIE Z ZASADAMI SZTUKI BUDOWLANEJ
  - ROBOTY BUDOWLANO - MONTAŻOWE NIE MOGĄ NARUSZAĆ INTERESÓW OSÓB TRZECICH

	</
--	--	----